

## Krankenhausgelände Neustrelitz

**Grundlage:** □ Vorentwurf - Jugendherberge  
□ □ □ Plan-Nr.: 05

### Legende

Schnitt A - A'  
dargestellt sind Ausschnitte von:




- den aufgeschütteten Sitzhügeln zur jeweiligen Sportanlage
- den Sportanlagen (Bolzplatz & Beach-Volleyball)
- dem Wellnessgebäude mit Aussichtsturm & Terrasse
- der Fahrbahn außerhalb des Planungsgebietes

M 1 : 200

Details  
dargestellt sind:

- Kombinationsspielgerät mit Haus, Rutsche, Hangelbalken, Kletterschräge & Treppe
- eine Variante eines Wipptiers
- Beispielbilder von Wipptieren, Bolzplatz & Tischtennisplatte

M 1 : 50

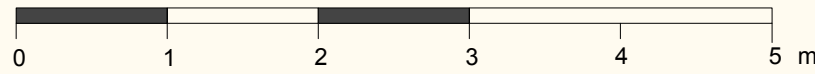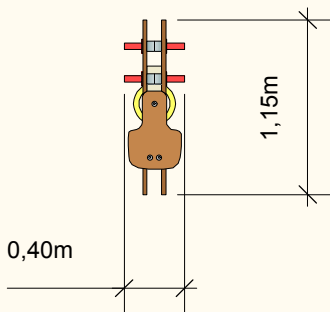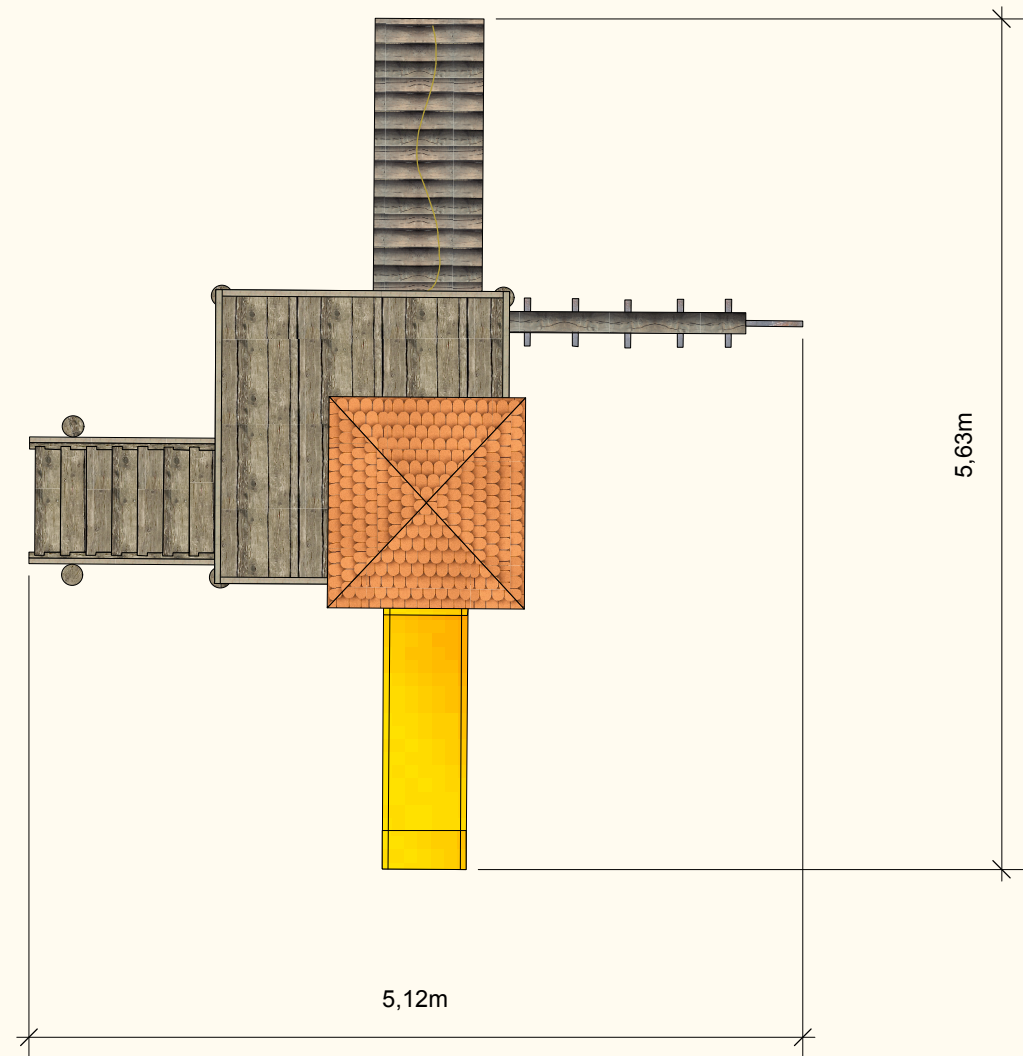

Details / Schnitt - Jugendherberge

Plan-Nr.: 06

**Diplomarbeit**  
Umgestaltung des alten  
Krankenhausgeländes  
Neustrelitz

Franka Sperling

Betreut durch: Prof. Dr. E. Mertens  
□ □ □ Prof. Dipl. Ing. T. Oyen

Hochschule Neubrandenburg

Datum: 06. 10. 2008



Maßstab 1 : 50 / 1 : 200