









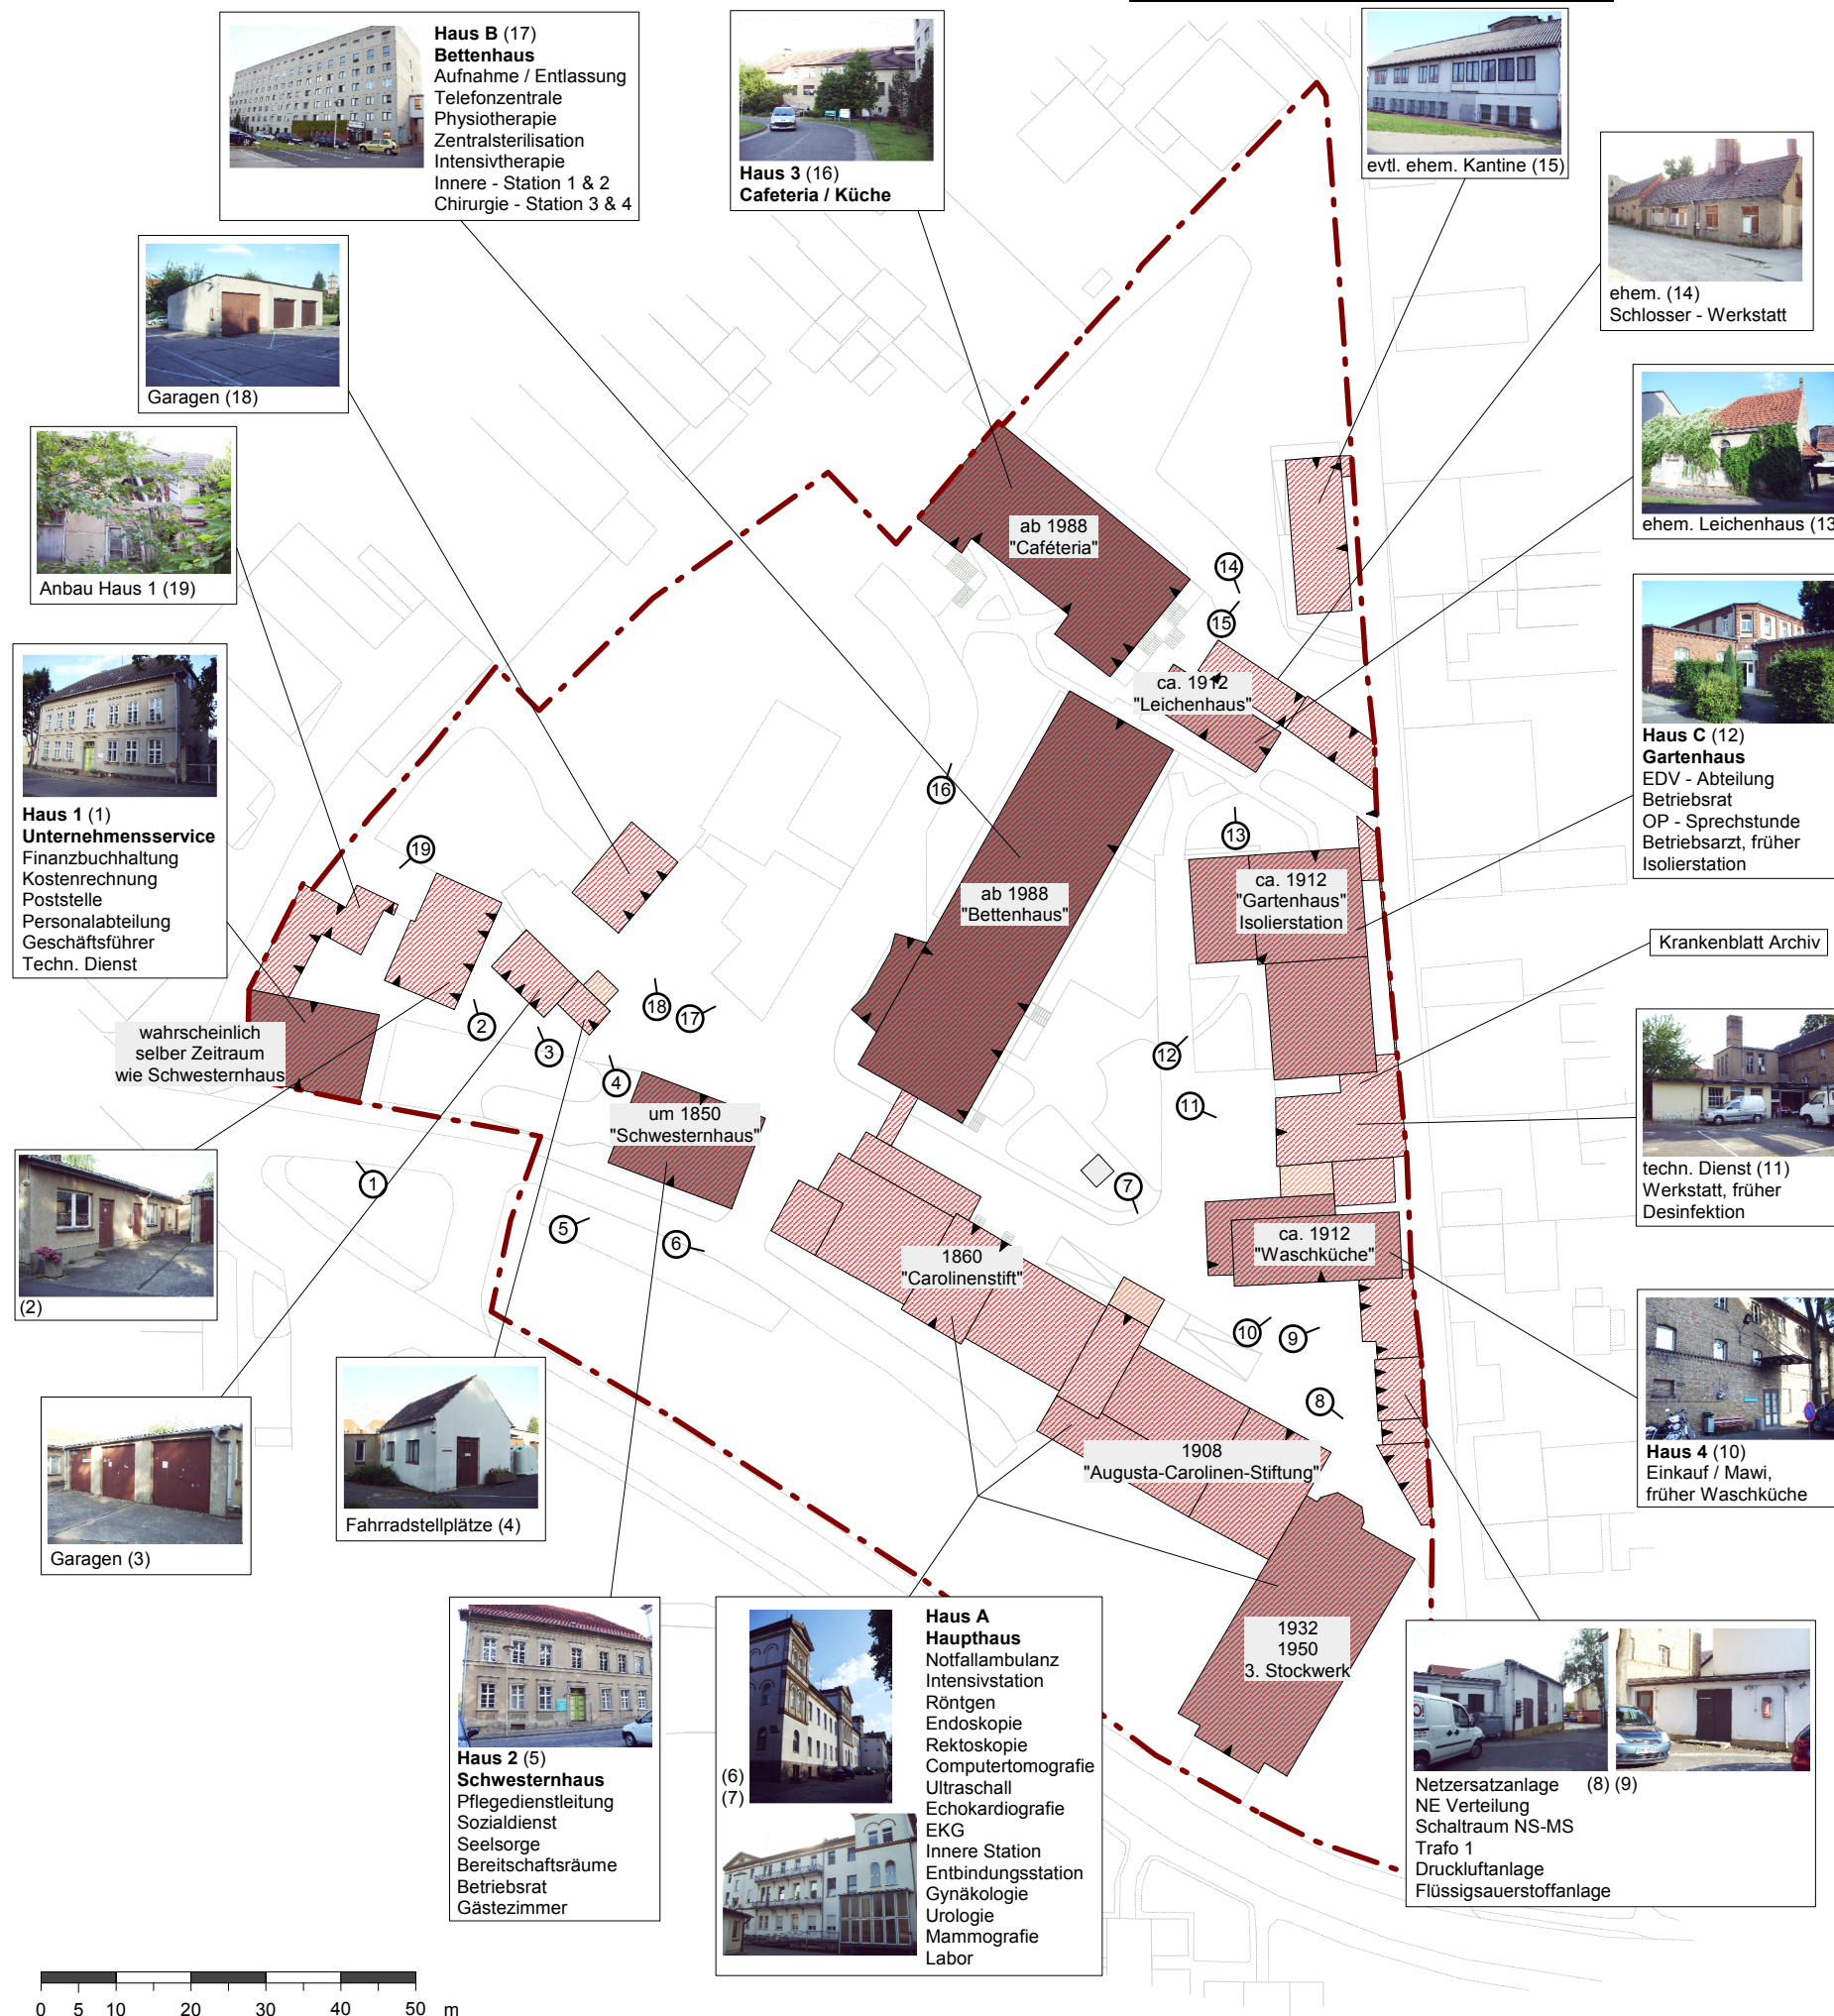
## Krankenhausgelände Neustrelitz

**Grundlage:** Auszug DRK Krankenhausgelände  
Luftbildauswertung 2006 der Stadt Neustrelitz  
mit Flurstücksgrenzen

Amt für Stadtplanung und Grundstücksentwicklung
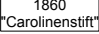
### Legende

-  Planungsgebietsgrenze
-  Gebäude / Gebäude mit verschiedener Entstehungszeit
-  Wegeflächen, Flächen außerhalb des Planungsgebietes
-  Gebäudebeschreibung mit Bild und Funktion, bzw. ehem. Funktion
-  Entstehungszeitraum der Gebäude & Bezeichnung
-  Fotostandpunkt mit Blickrichtung
-  Raucherecke mit Überdachung
-  Gebäudeeingänge



### Bestandsplan - Gebäude

Plan-Nr.: 02


**Diplomarbeit**  
Umgestaltung des alten  
Krankenhausgeländes  
Neustrelitz

Franka Sperling

Betreut durch: Prof. Dr. E. Mertens  
Prof. Dipl. Ing. T. Oyen

Hochschule Neubrandenburg

Datum: 06. 10. 2008

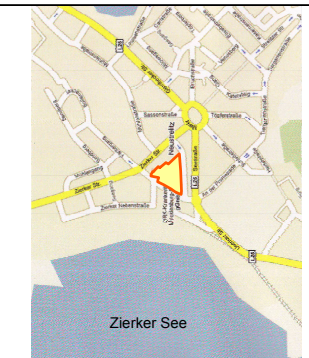

Maßstab 1 : 1.000