


Geländeprofil B-B'

Bestand

B

B'

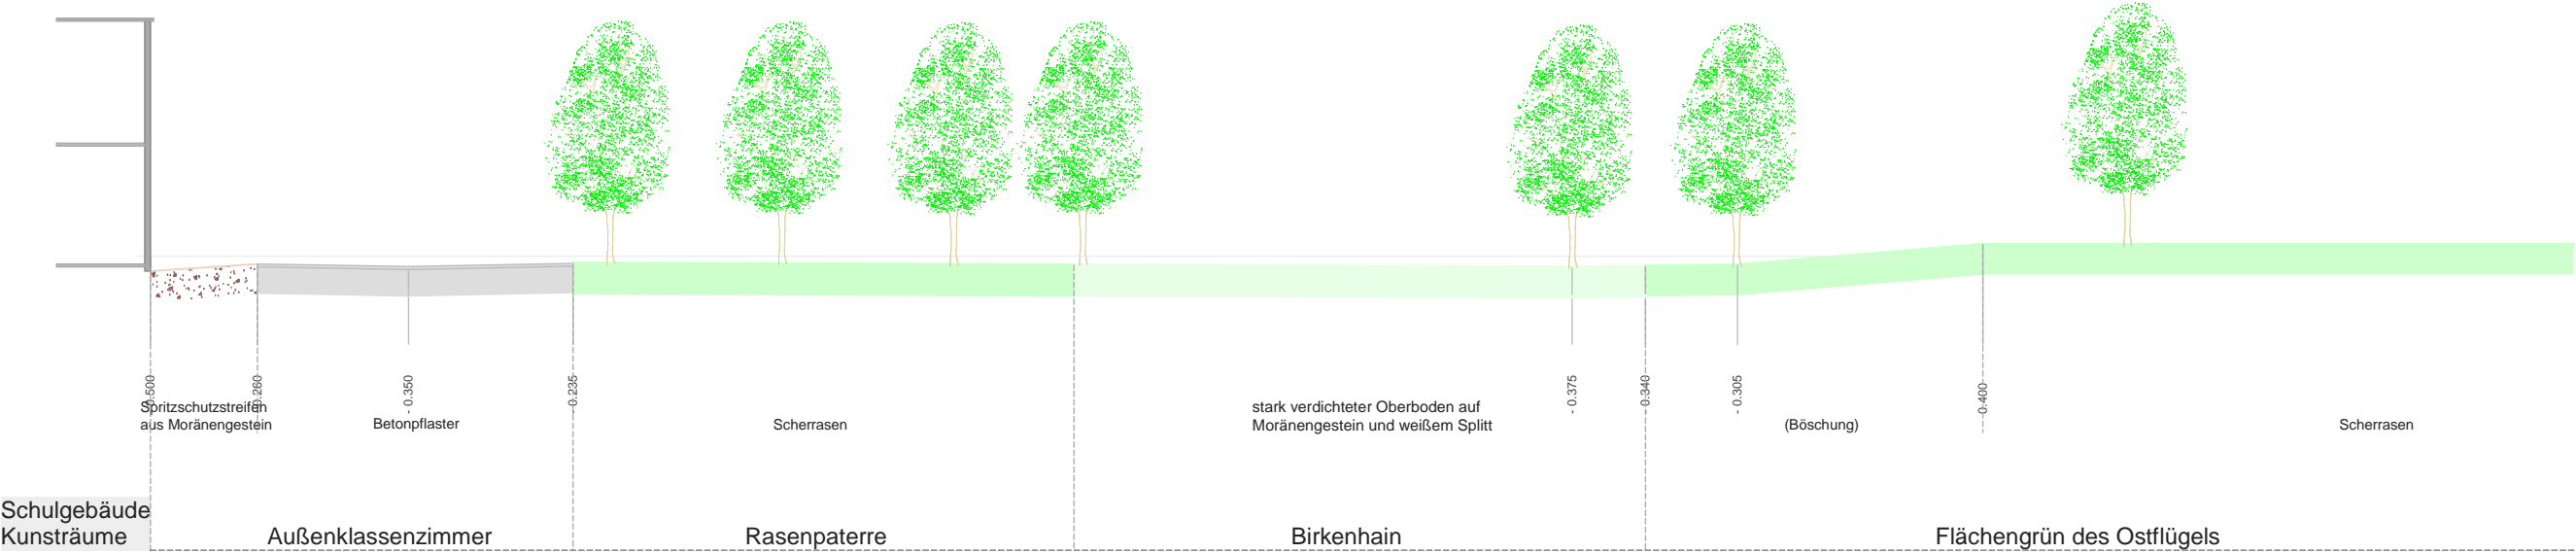

Entwurf

B

B'

