



Freiraumplanung 'neue friedländer gesamtschule' Planung des Schulhofes

Treppe an der Turnhalle Schnitt

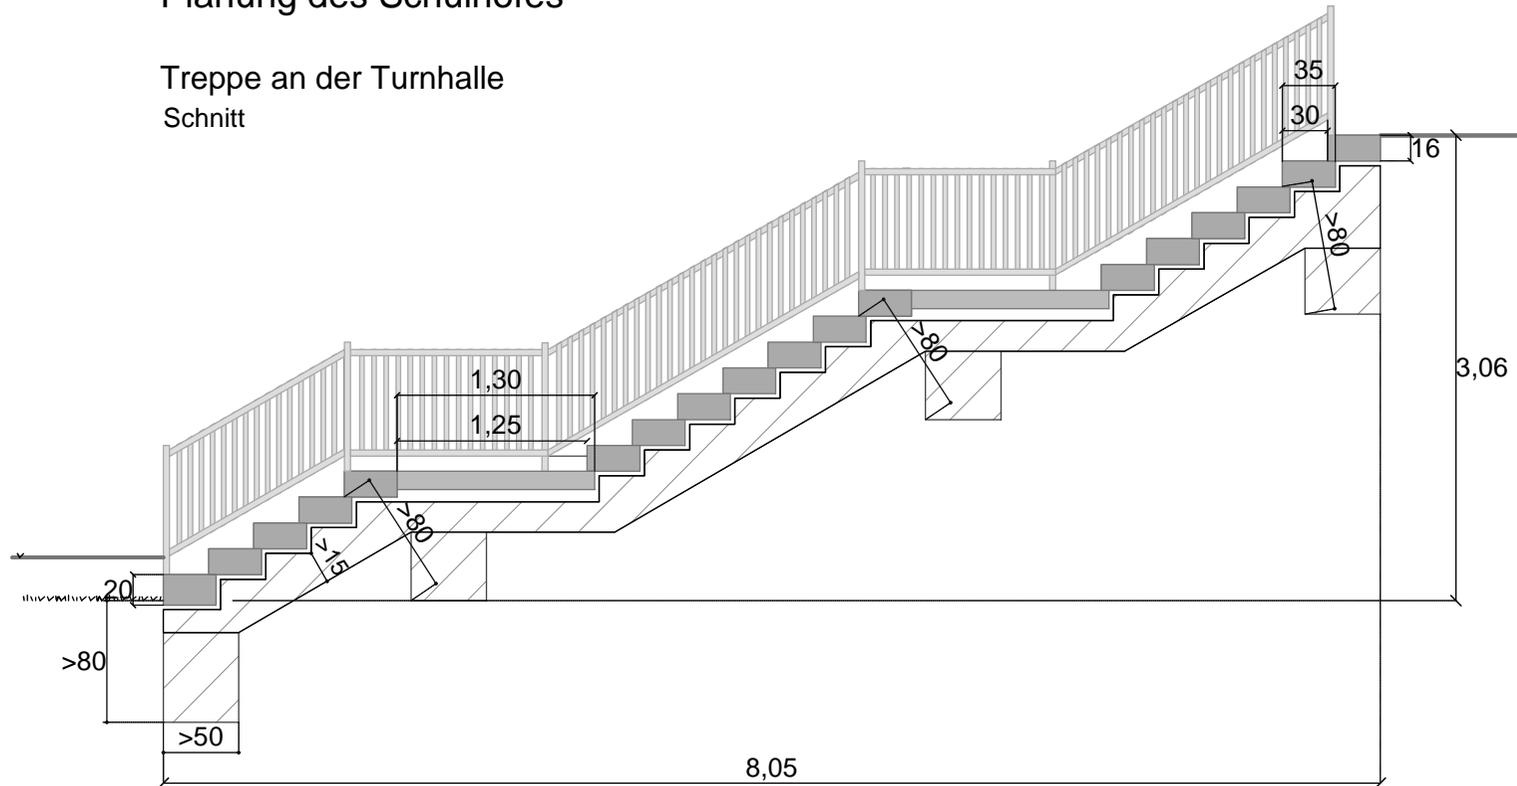

Treppe aus Blockstufen auf bewehrten Betonplatten (Fundamentplatte)
mit frostfreien Streifenfundamenten; Handlauf aus Metallstangen

Draufsicht

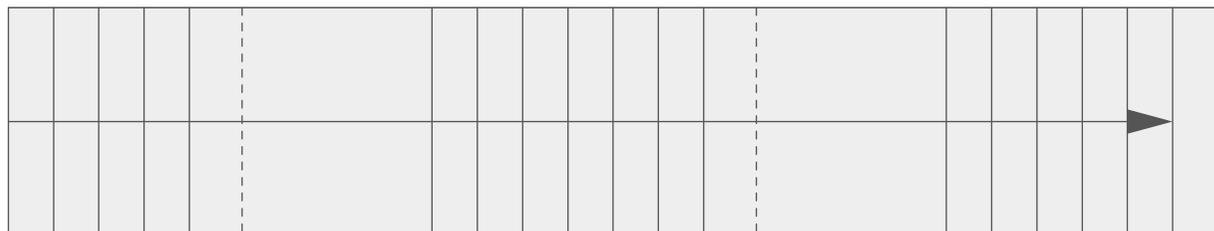

M 1:50