


Freiraumplanung 'neue friedländer gesamtschule'
Planung des Schulhofes

Stützmauer
Terrassierung am Pausenhof

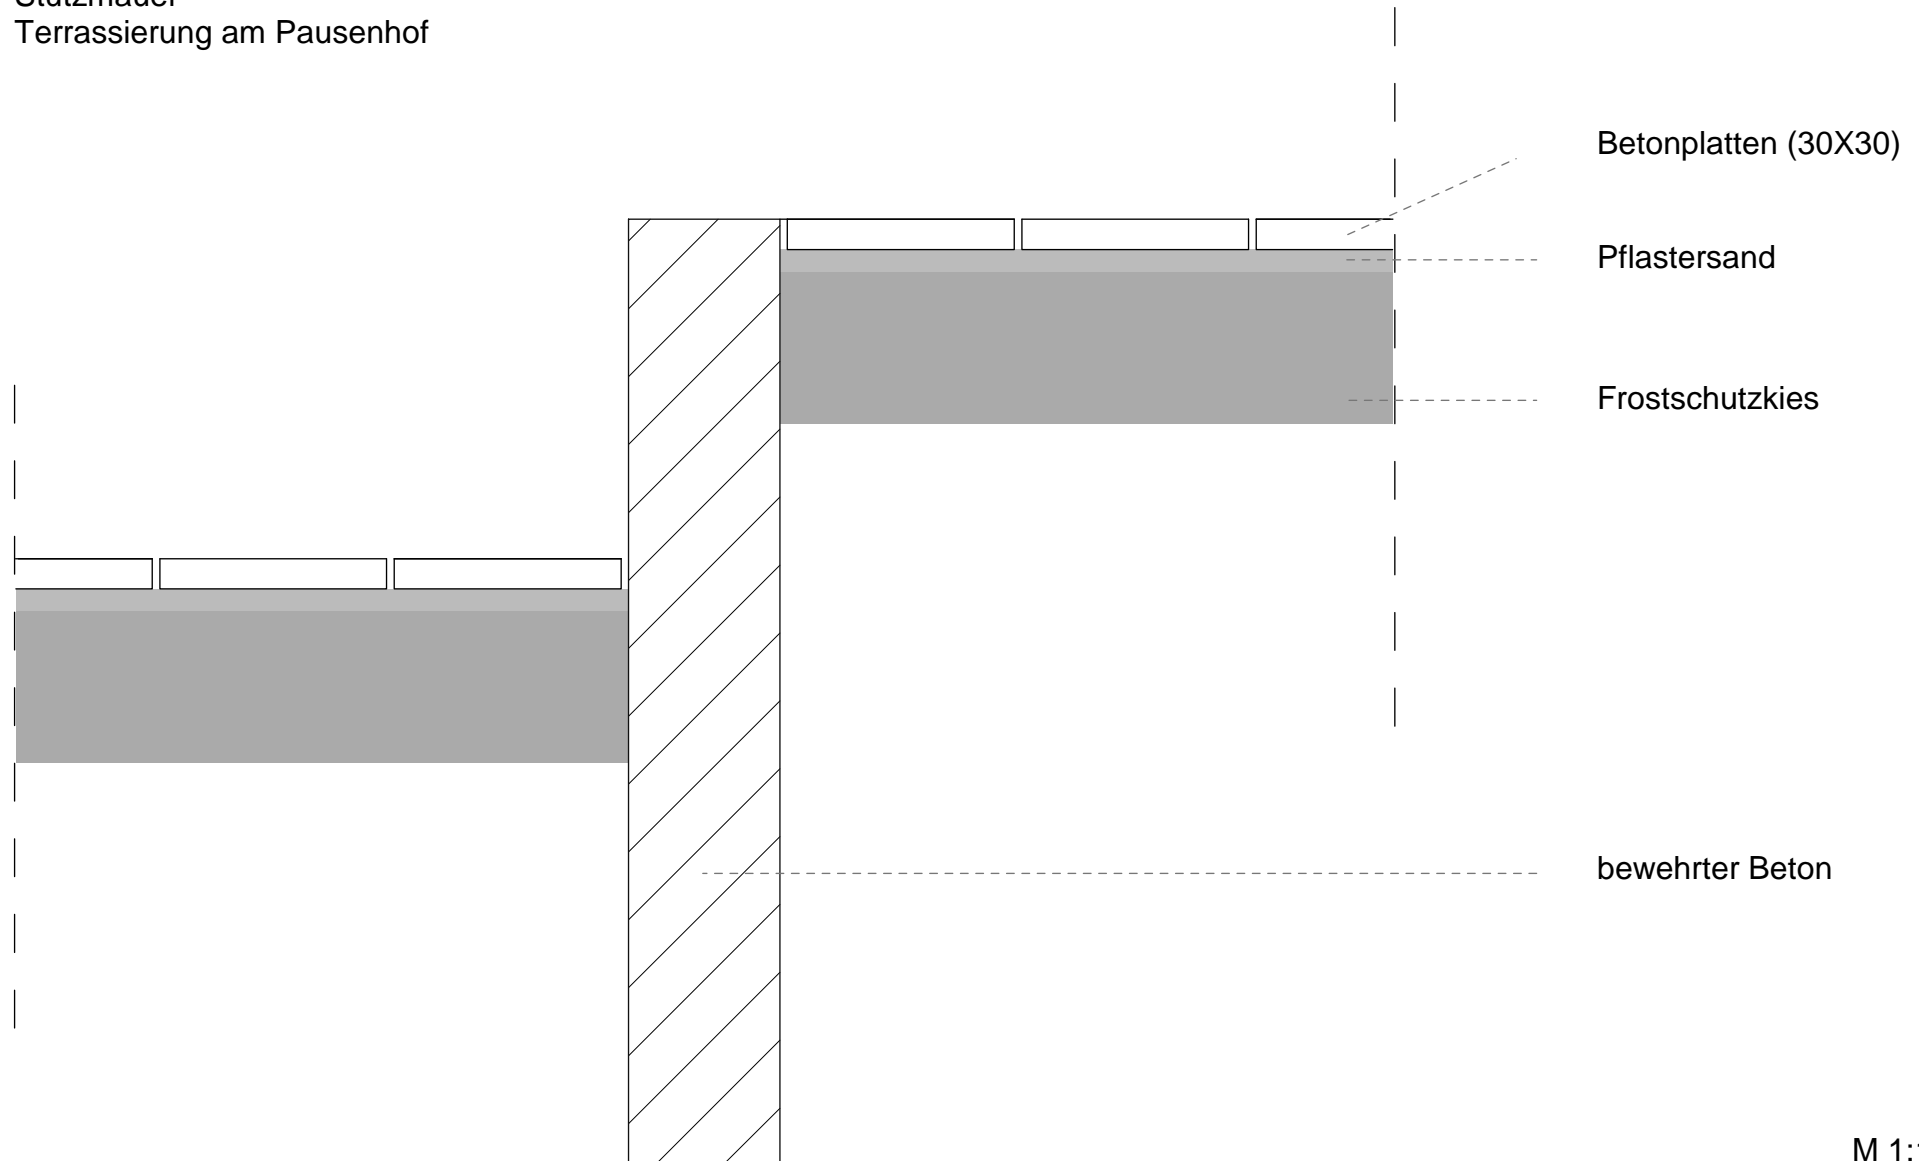

M 1:10