


Geländeprofil A-A'

Bestand
A'

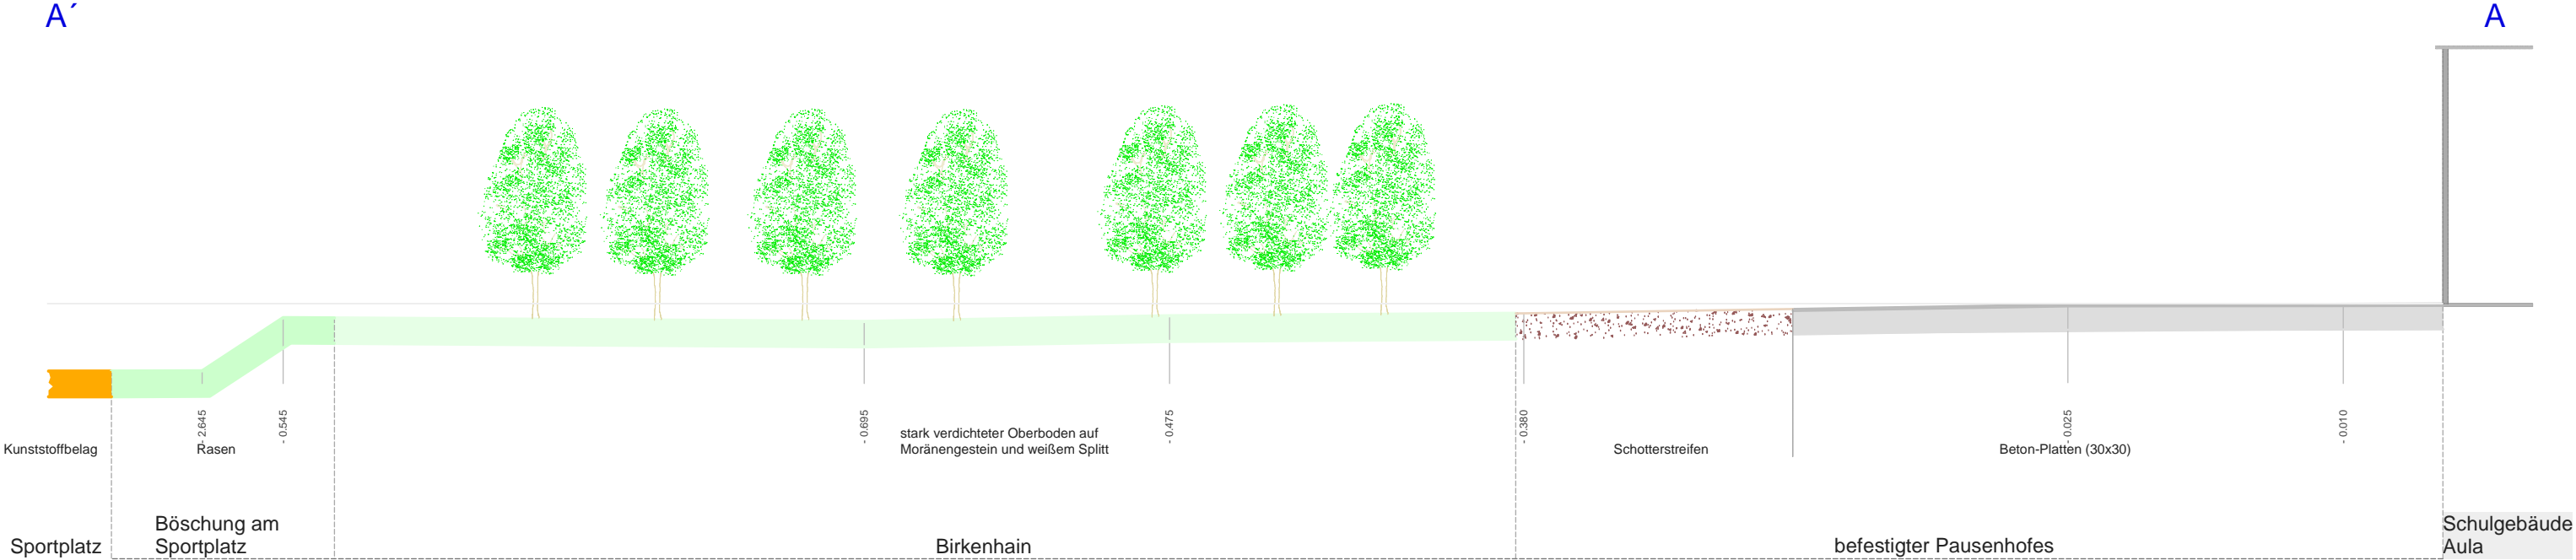

Entwurf
A'

