


Freiraumplanung 'neue friedländer gesamtschule'


Planung des Schulhofes

Sitztreppe am Sportplatz

Schnitte
12 Stufen

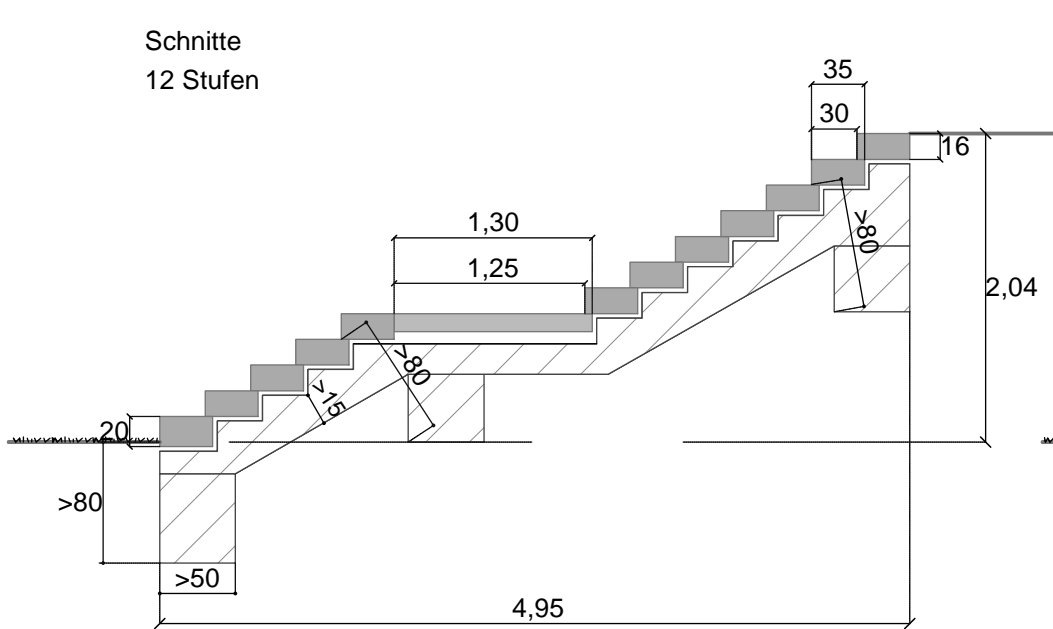


14 Stufen

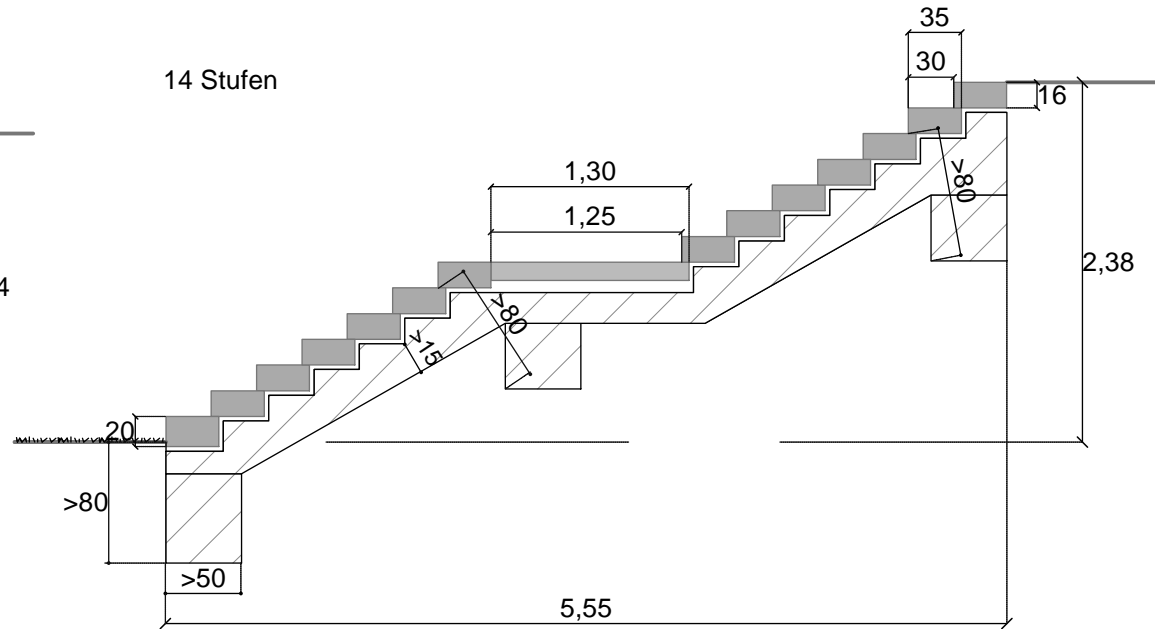

M 1: 50

Treppe aus Blockstufen auf bewehrten Betonplatten (Fundamentplatte) mit frostfreien Streifenfundamenten
ggf. Treppenwangen aus Beton oder ein Handlauf aus Metallstangen

Draufsicht

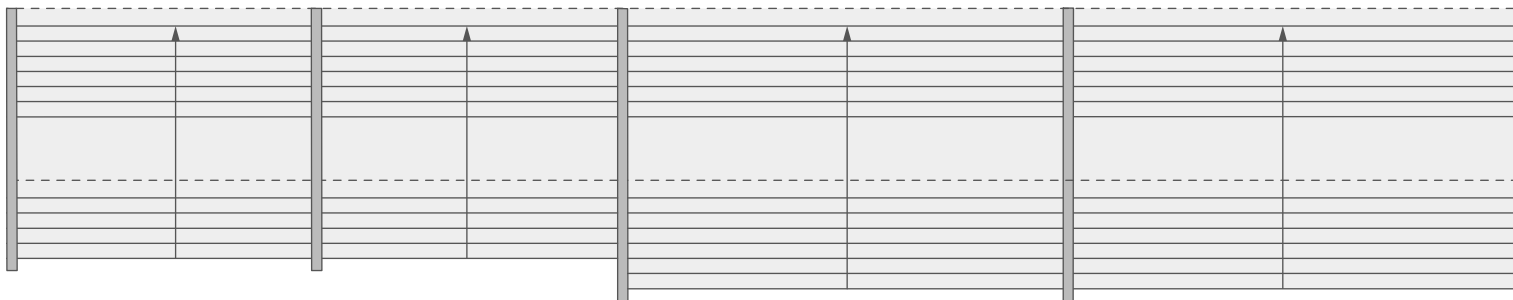

M 1: 150