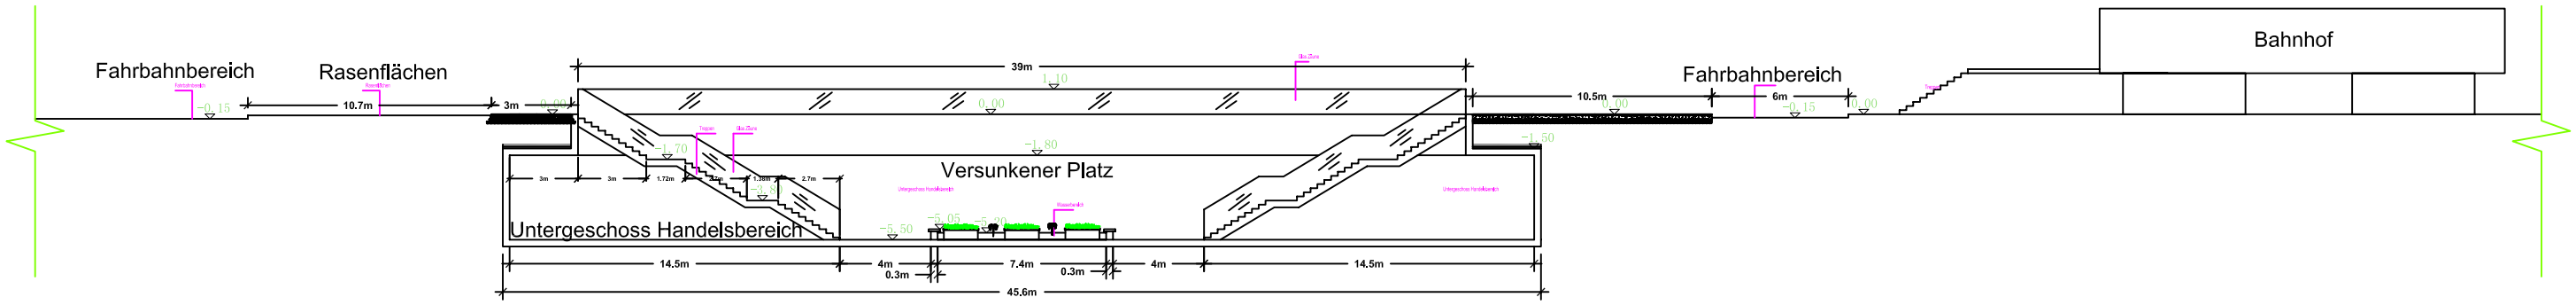

Schnitt S3-S3'

3D-Darstellung Schnitt S3-S3'

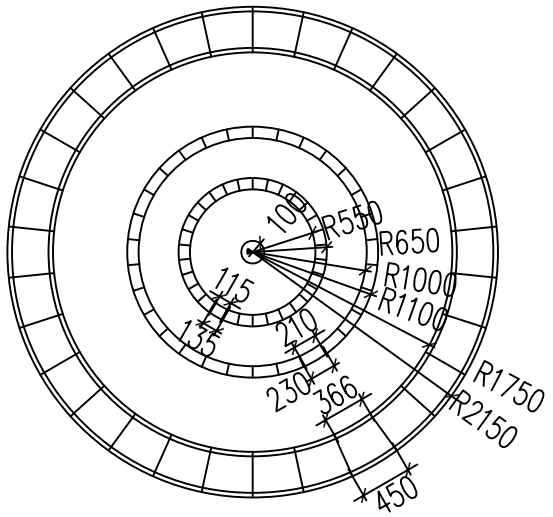

Springbrunnen Alternative

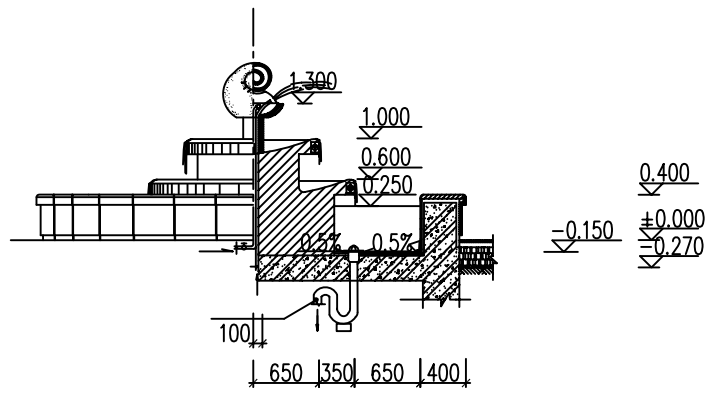

Gestaltung der Städtlischen Grünfläche am Bahnhof Guoyuan in Peking-Tongzhou

HOCHSCHULE NEUBRANDENBURG
University of Applied Sciences

LANDSCHAFTSARCHITEKTUR UND UMWELTPLANUNG

Betreuer:
Prof. Thomas Oyen
Prof. Dr. Elke Mertens

SCHNITT2
M 1:200 /1:50
Neubrandenburg, den 12.07.09

Bearbeiter:Rui Zhao Matrikelnummer: 362307