



- A Dachbegrünung-Gebäud
- B Versunkener Platz
- C Dachbegrünung-Gebäude
- D Bahnhof
- E Betonpflasterflächen
- F Steinpflasterflächen
- G Rasenflächen
- H1 H1' Tiefgarage
- I Lichthof
- S1 S1' Bäume
- S2 S2' Sträucher
- S3 S3' Kleinkronige Bäume


Schnitt S1-S1'

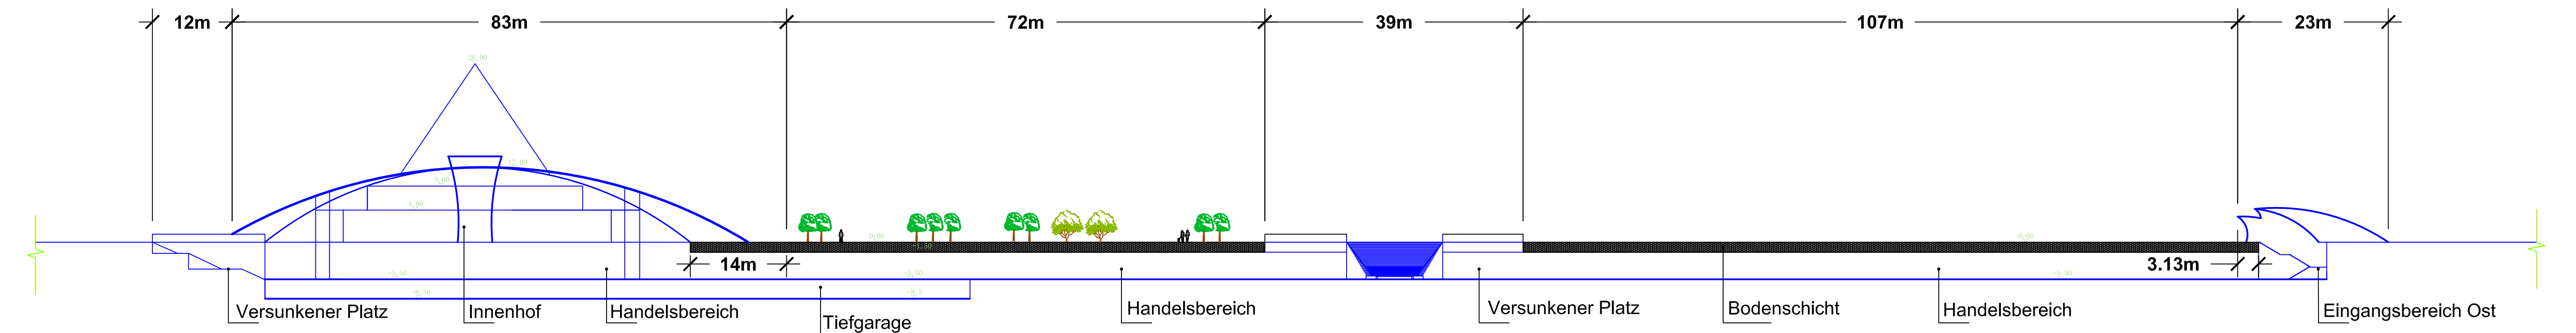


Schnitt S2-S2'

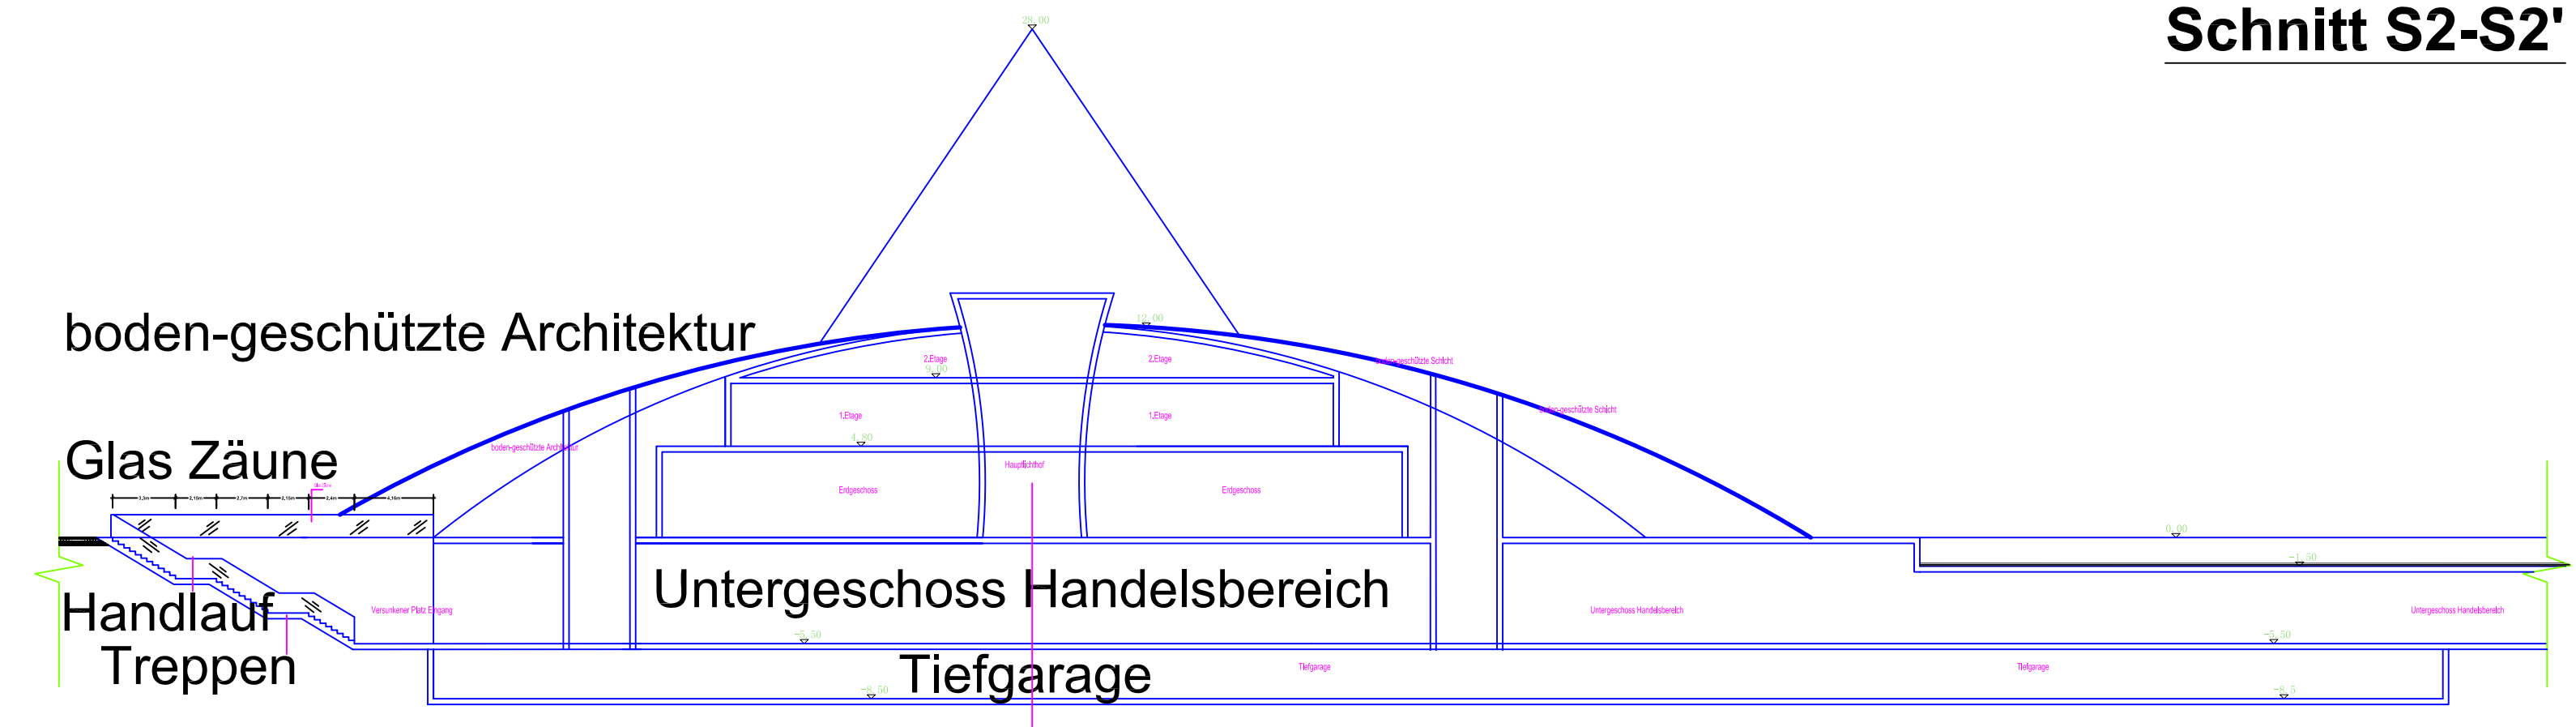


Schnitt S5-S5'

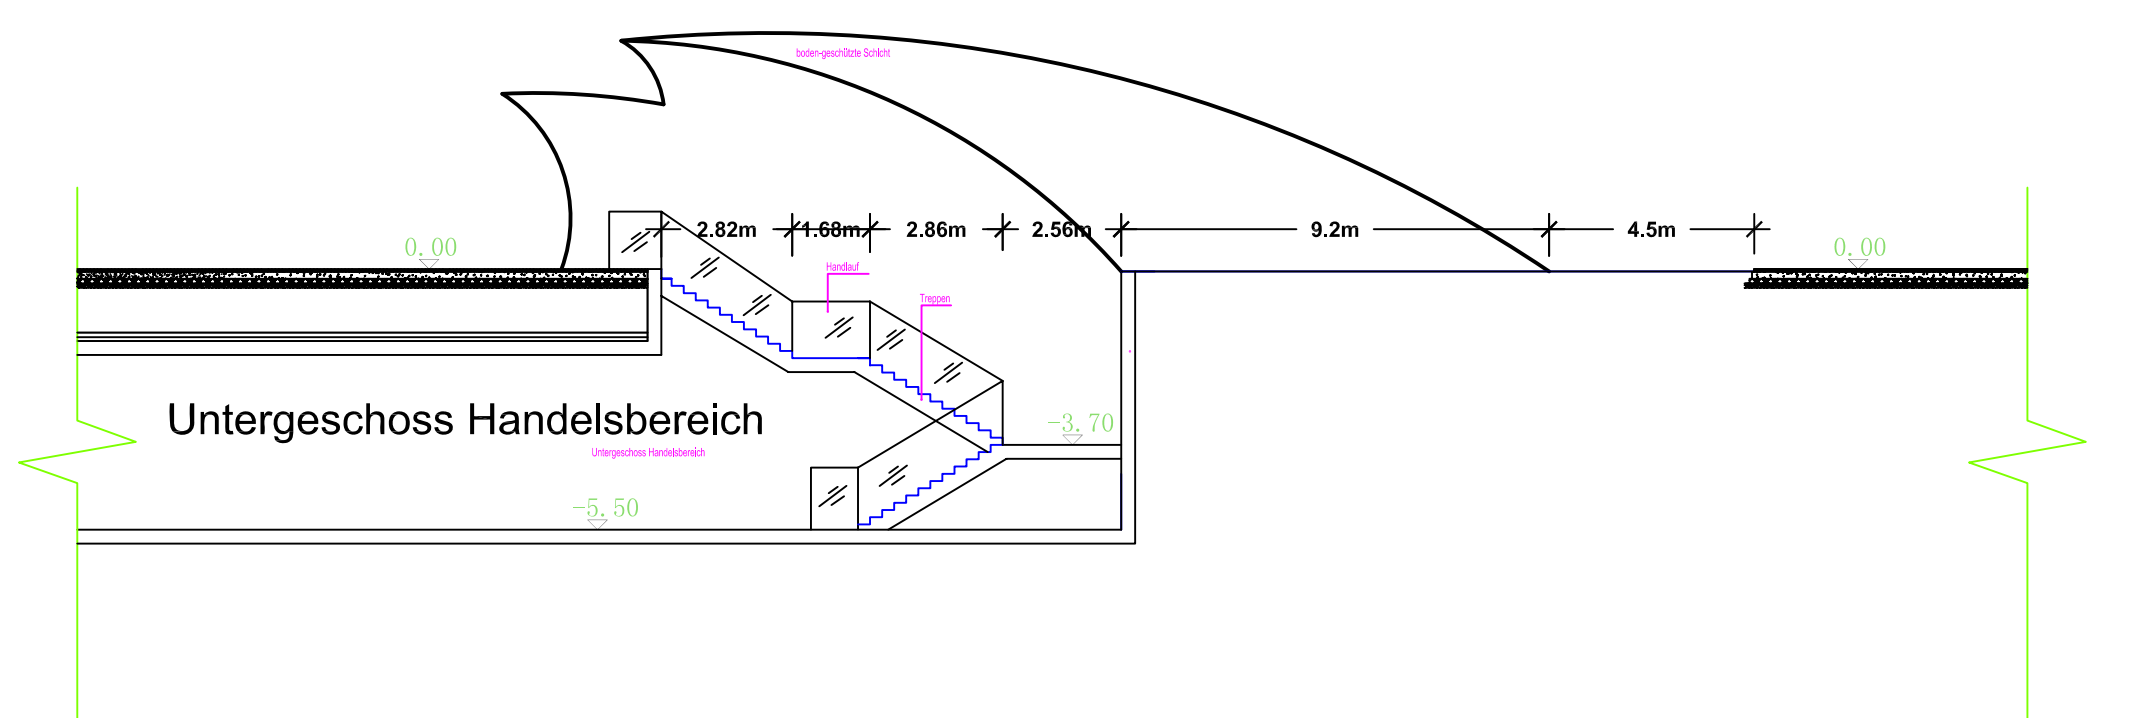


Schnitt S4-S4'

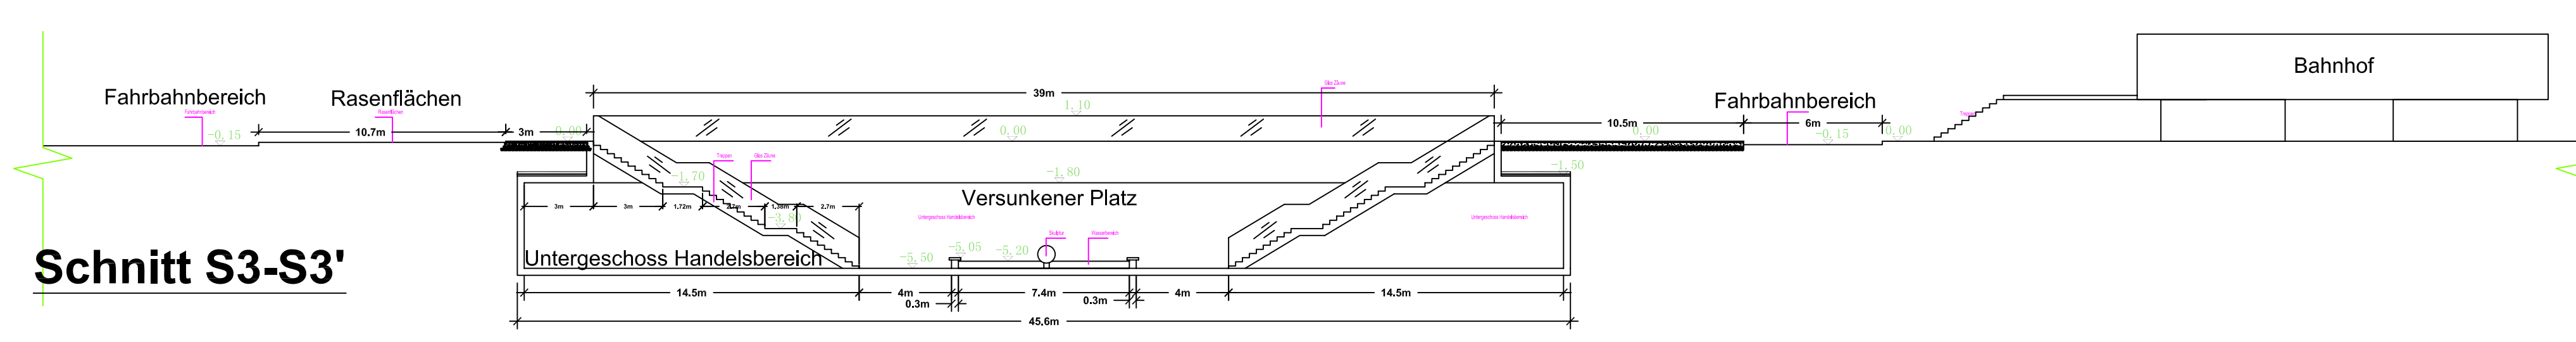

Schnitt S3-S3'

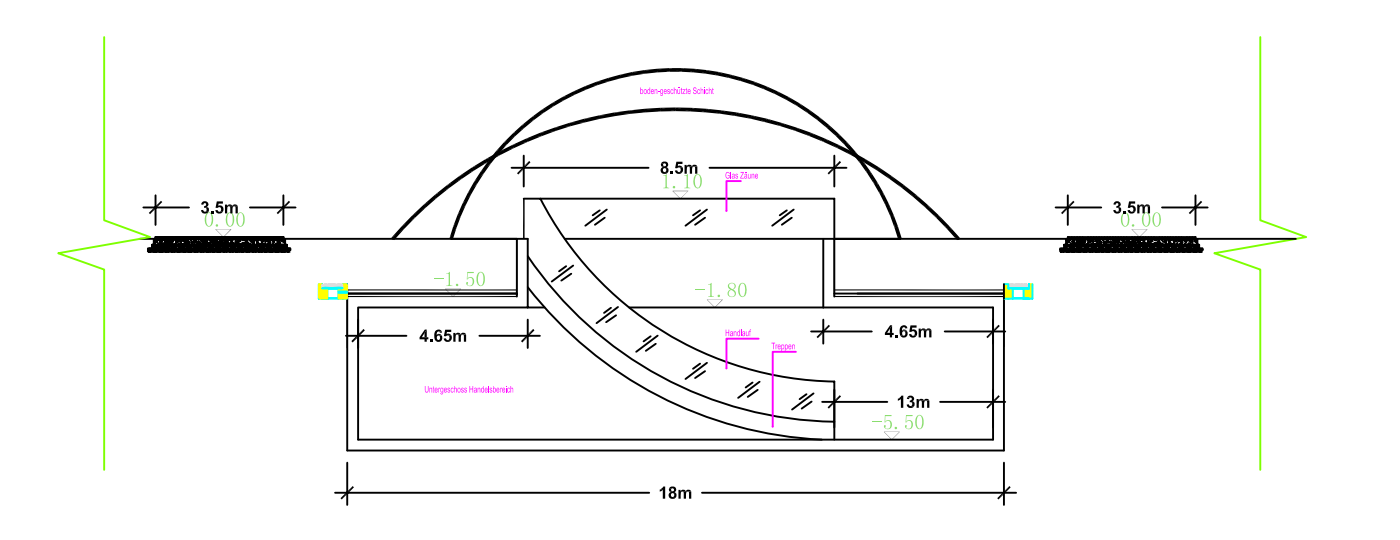

Schnitt S6-S6'a

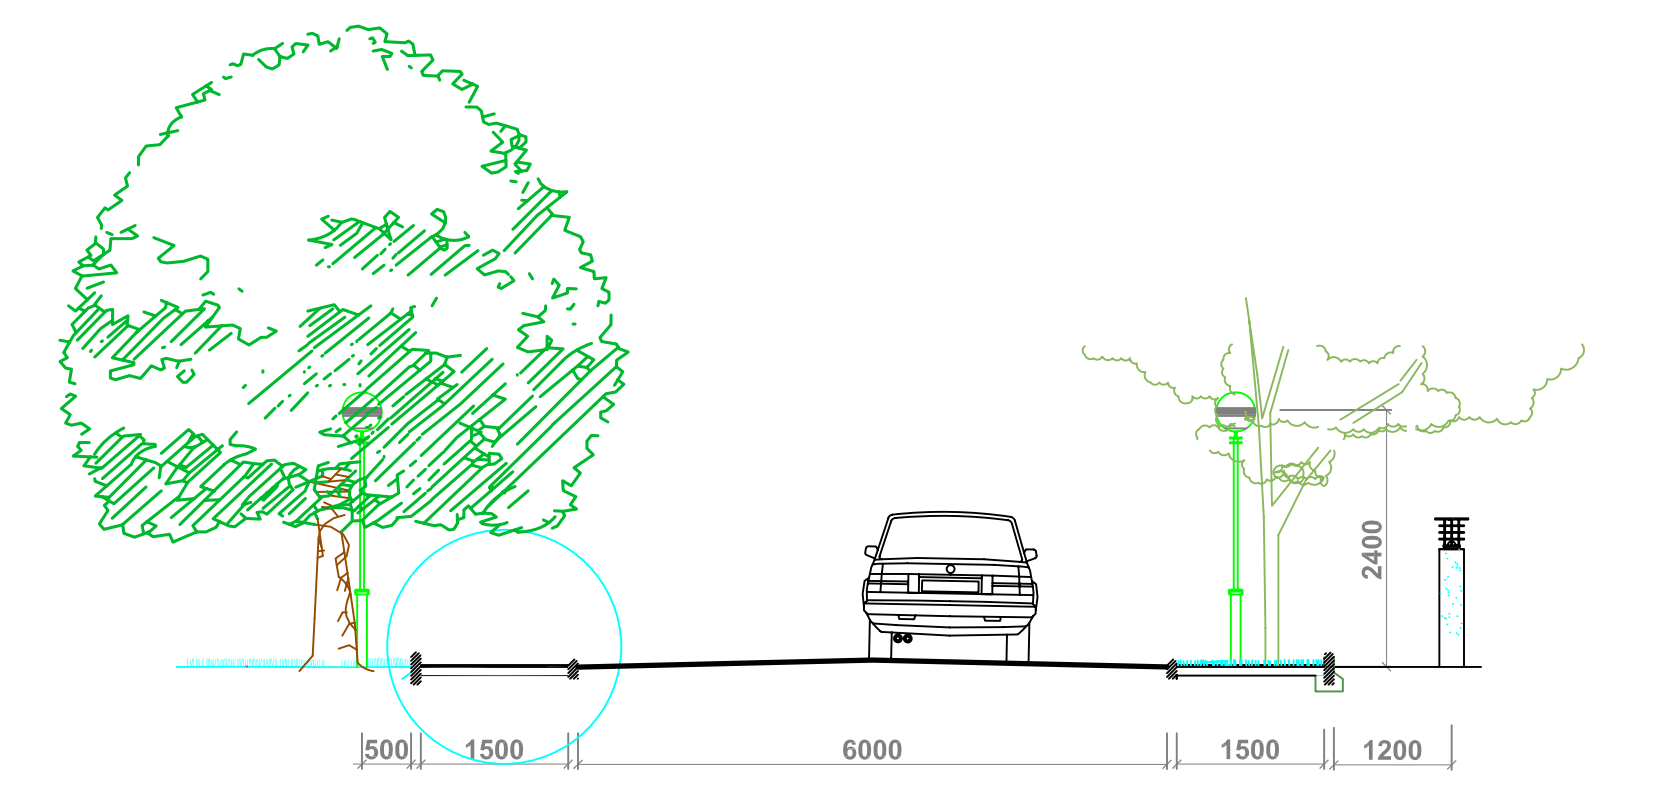

Schnitt S6-S6'b

Gestaltung der Städtlichen Grünfläche am Bahnhof Guoyuan in Peking-Tongzhou

HOCHSCHULE NEUBRANDENBURG University of Applied Sciences	
LANDSCHAFTSARCHITEKTUR UND UMWELTPLANUNG	
Betreuer: Prof. Thomas Oyen Prof. Dr. Elke Mertens	
GRUNDRISSENTWURF UND SCHNITTENTWURF M 1:1000 / 1:500 / 1: 200 Neubrandenburg, den 12.07.09	
Bearbeiter: Rui Zhao Matrikelnummer: 362307	