



Schnitt S1-S1'

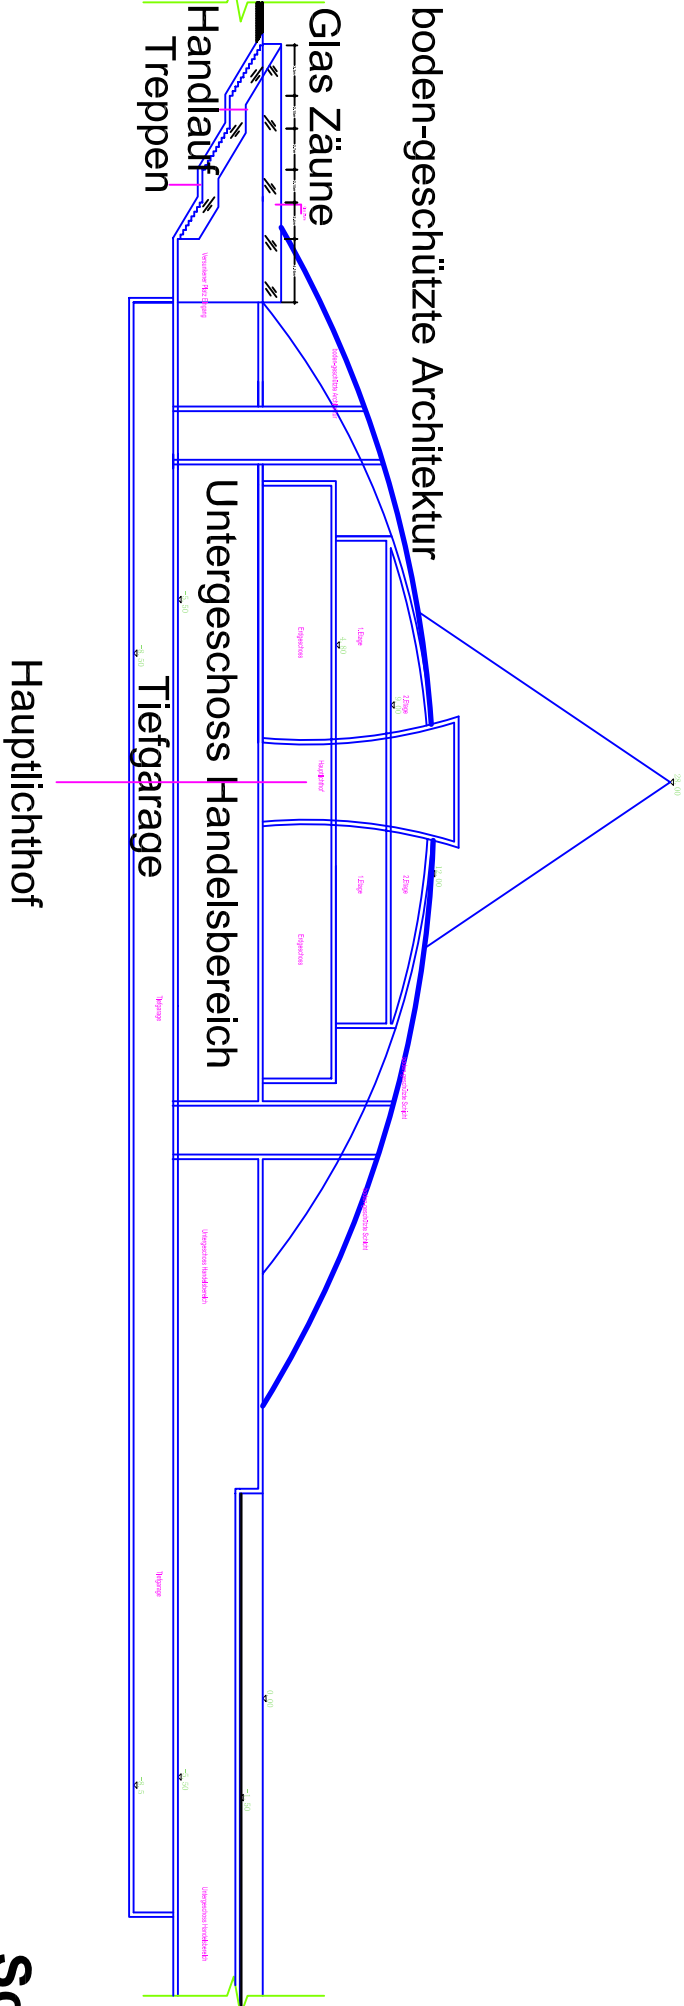

Schnitt S2-S2'

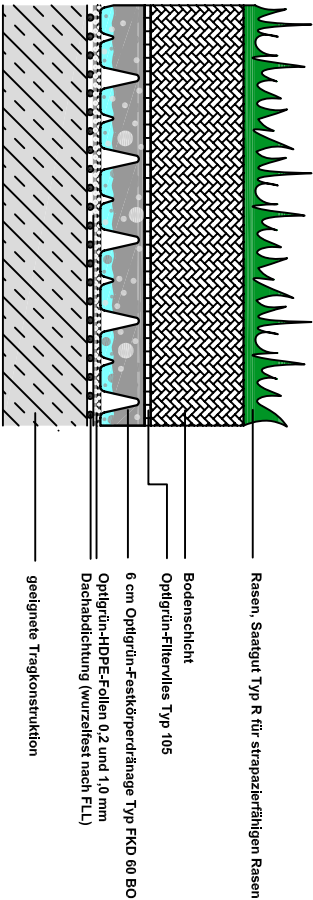

Dachbegrünungsaufbau

Gestaltung der Städtischen Grünfläche am Bahnhof
Guoyuan in Peking-Tongzhou

HOCHSCHULE NEUBRANDENBURG University of Applied Sciences	
LANDSCHAFTSARCHITEKTUR UND UMWELTPLANUNG	
Betreuer: Prof. Thomas Oyen Prof. Dr. Elke Mertens	SCHNITT1
	M 1:2000 /1:1000/1:25 Neubrandenburg, den 12.07.09
Bearbeiter:Rui Zhao Matrikelnummer: 362307	