


Quirlige Krone

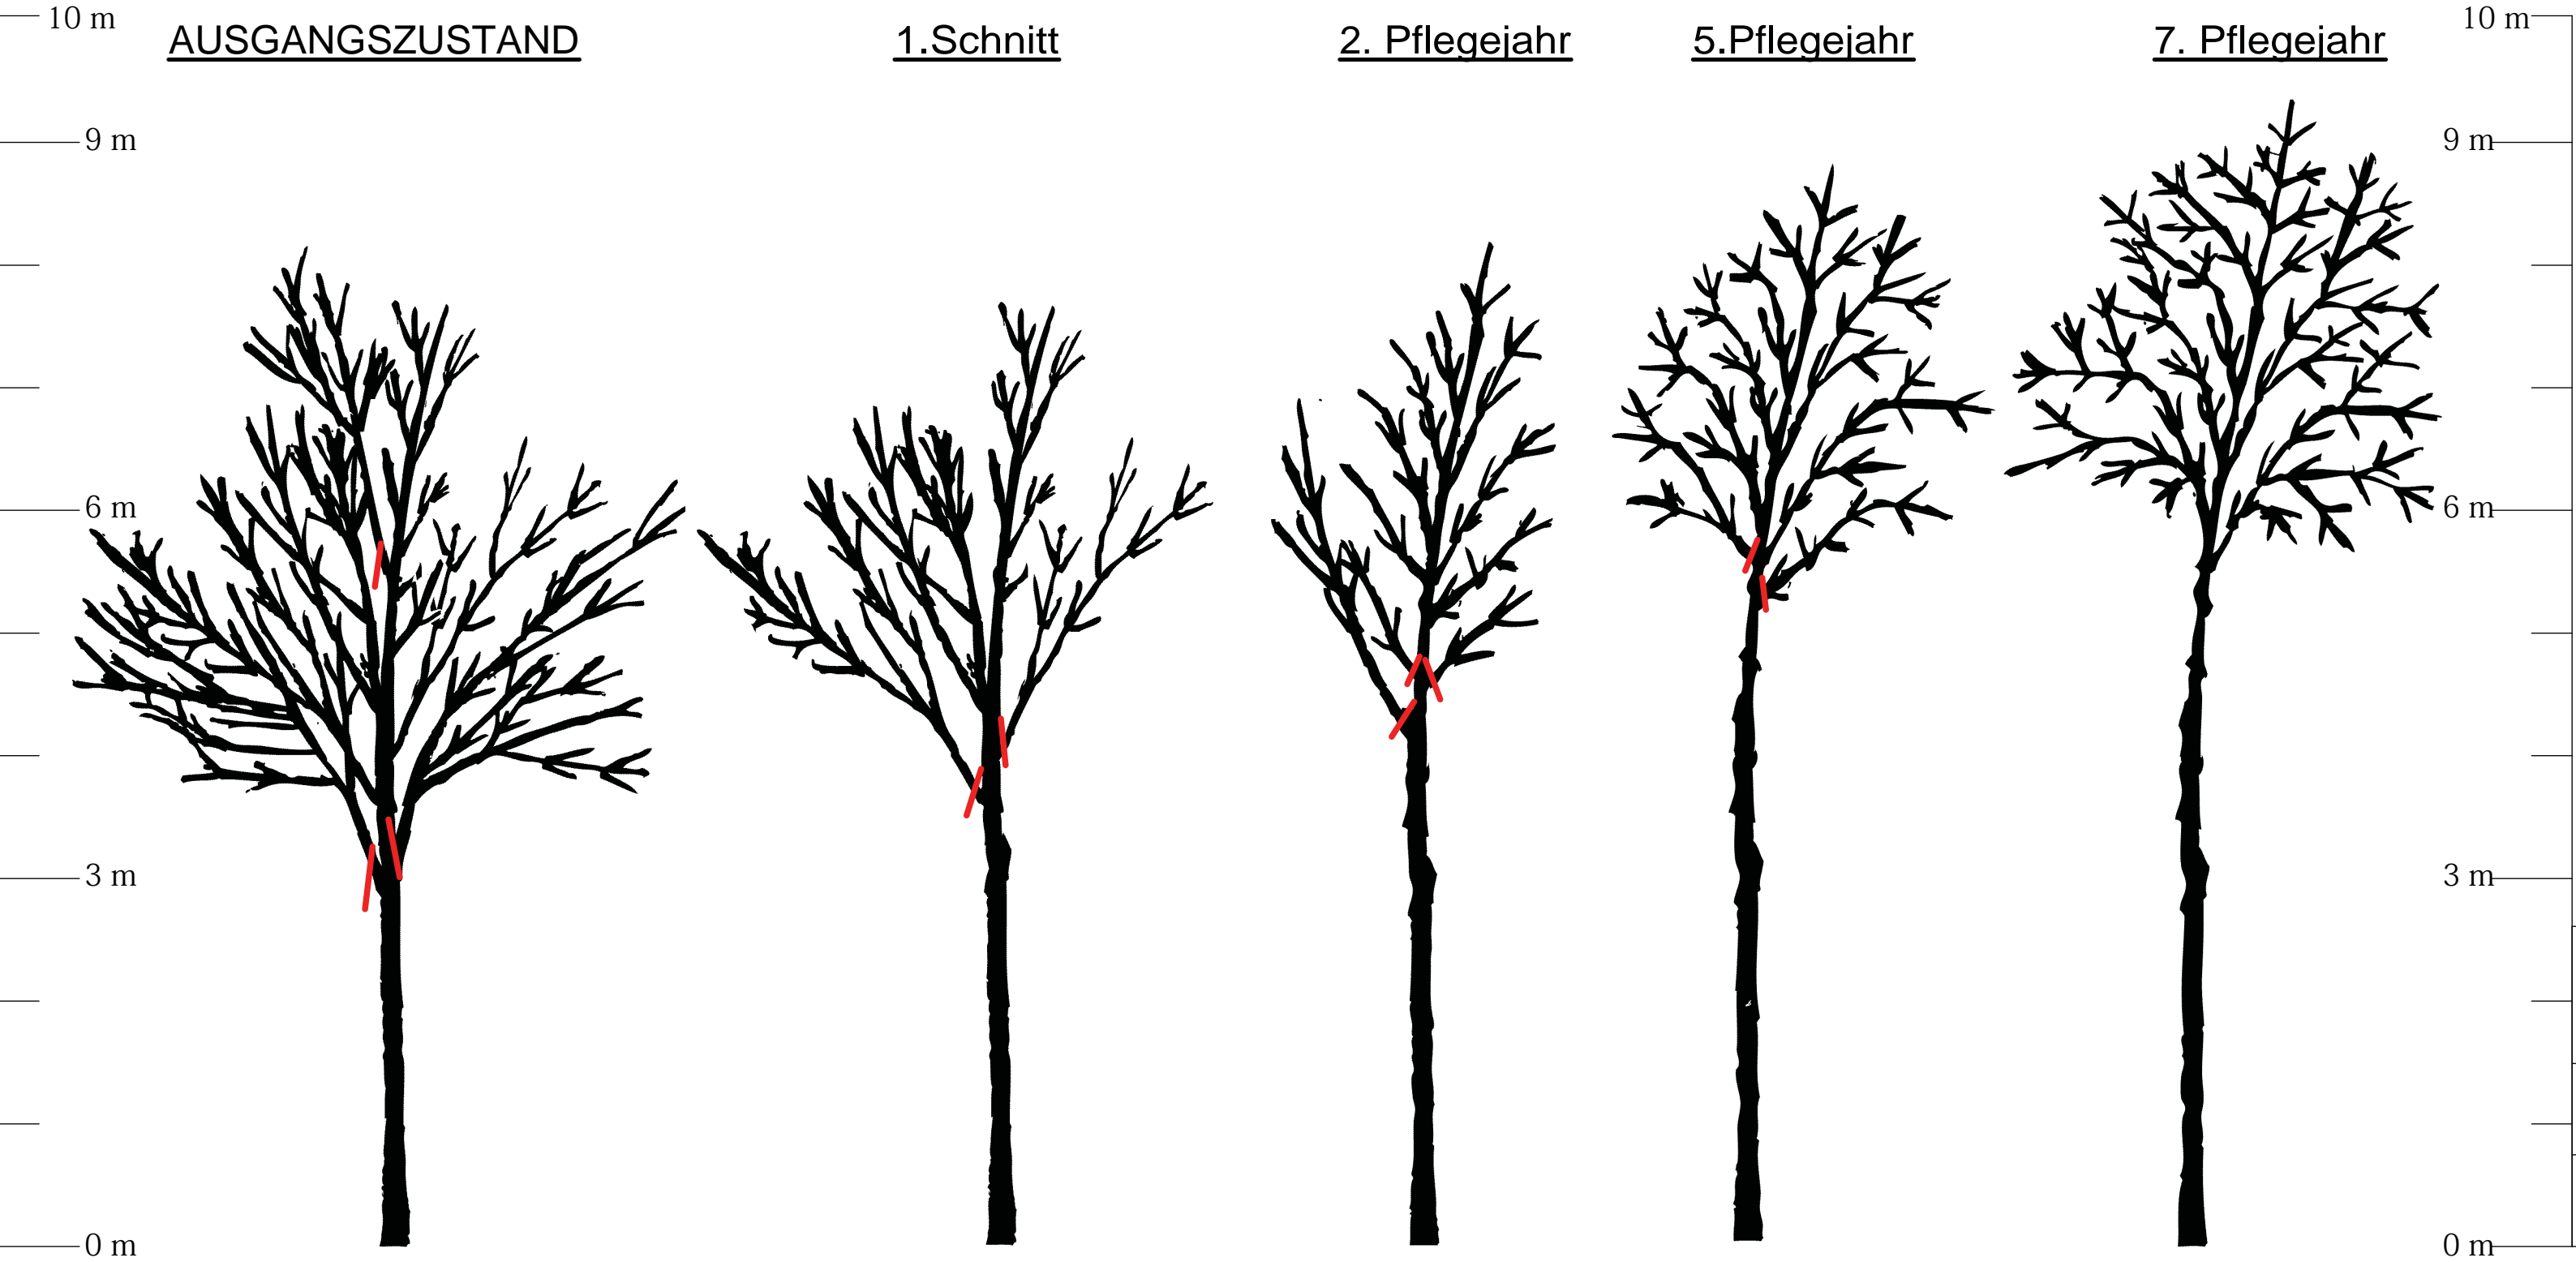

Pflegeschnitt

<u>Diplomarbeit</u> Pflegeschnitt		Datum:	5.01.2010
Planung der Freiraumpflege der "neuen friedländer gesamtschule"		Blattgröße:	-
		Maßstab:	1 : 50
Plan:	Plan-Nr.: 13		
Pflegemaßnahmen an Baumaufnahme Nr.: 22, Acer platanoides (Spitzahorn)		Betreuer	Prof. Dr. Helmut Lühns
Bearbeiter:	Dipl.-Ing. (FH) Jeanette Höfner		
Frank Hartmann			