



Lichte Krone


AUSGANGSZUSTAND

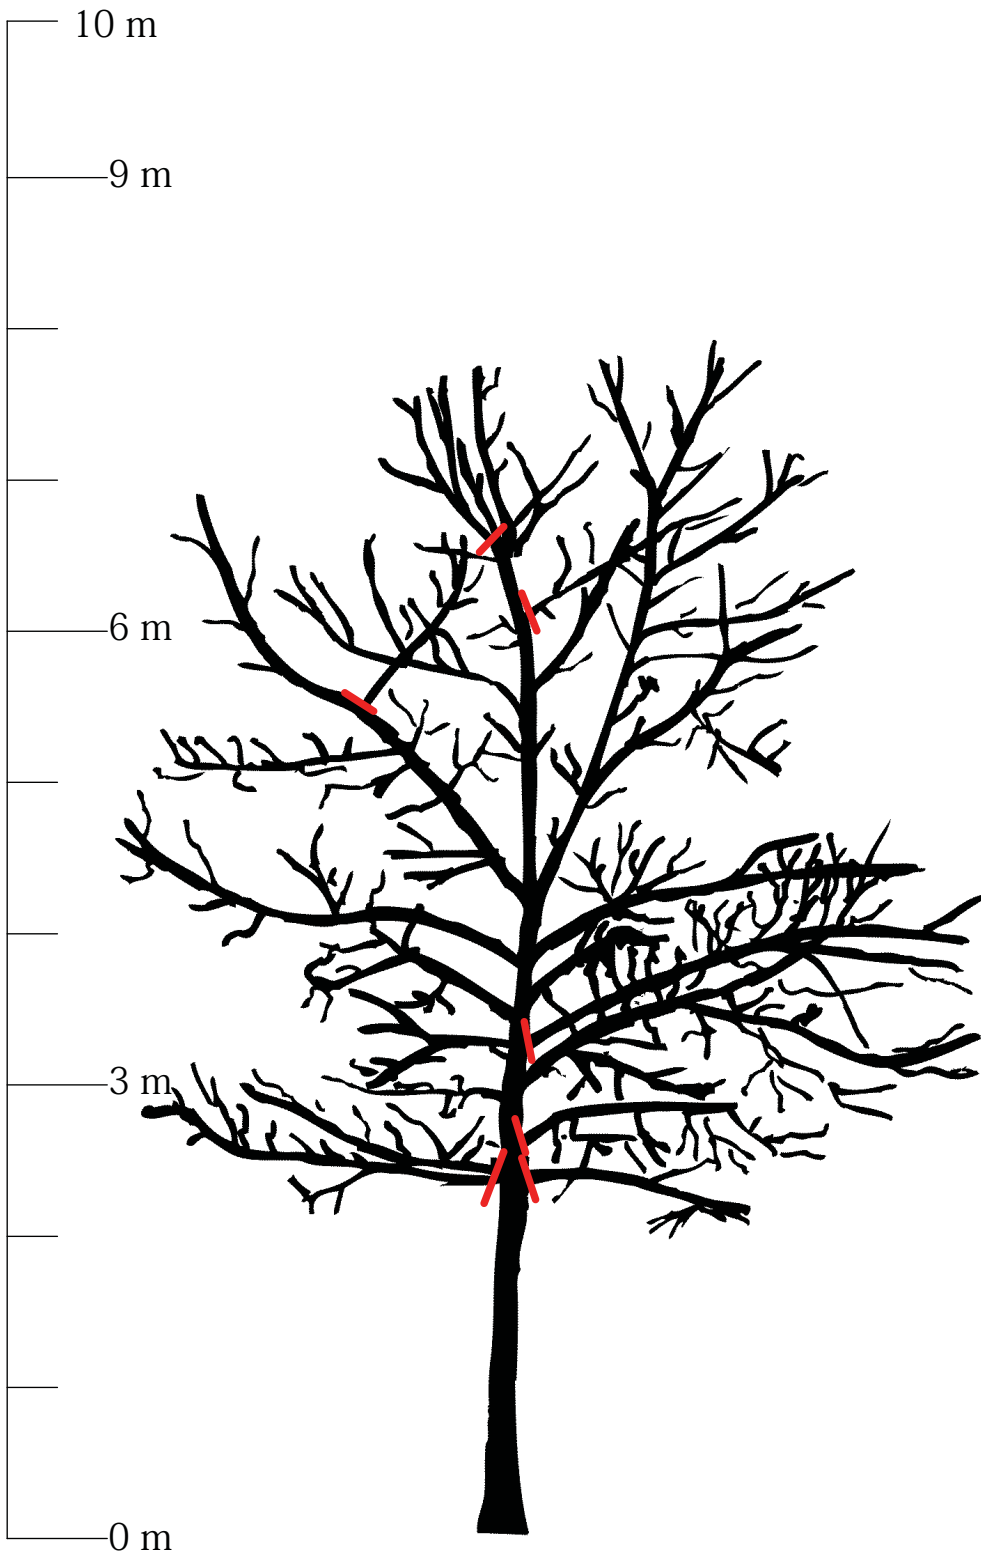


1.Schnitt

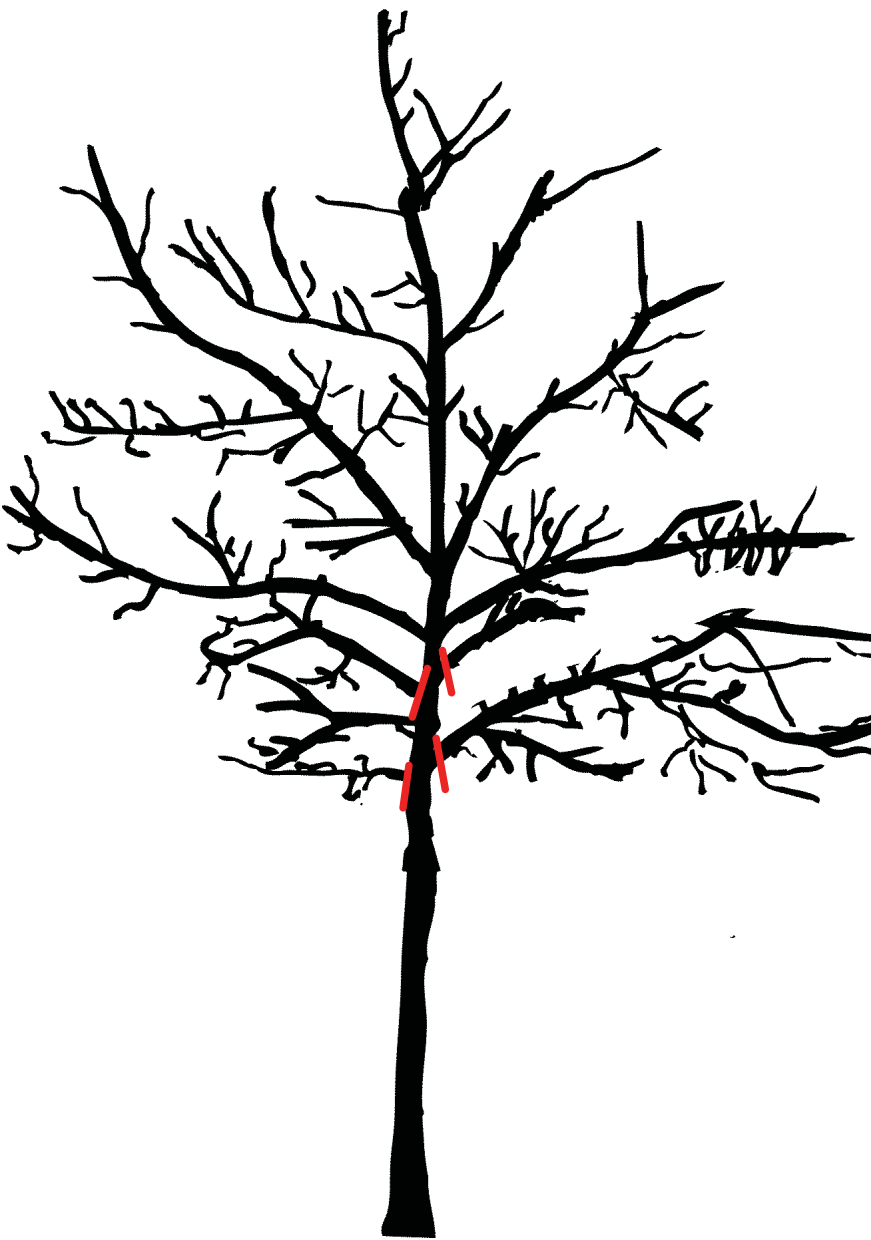


1.Pflegejahr

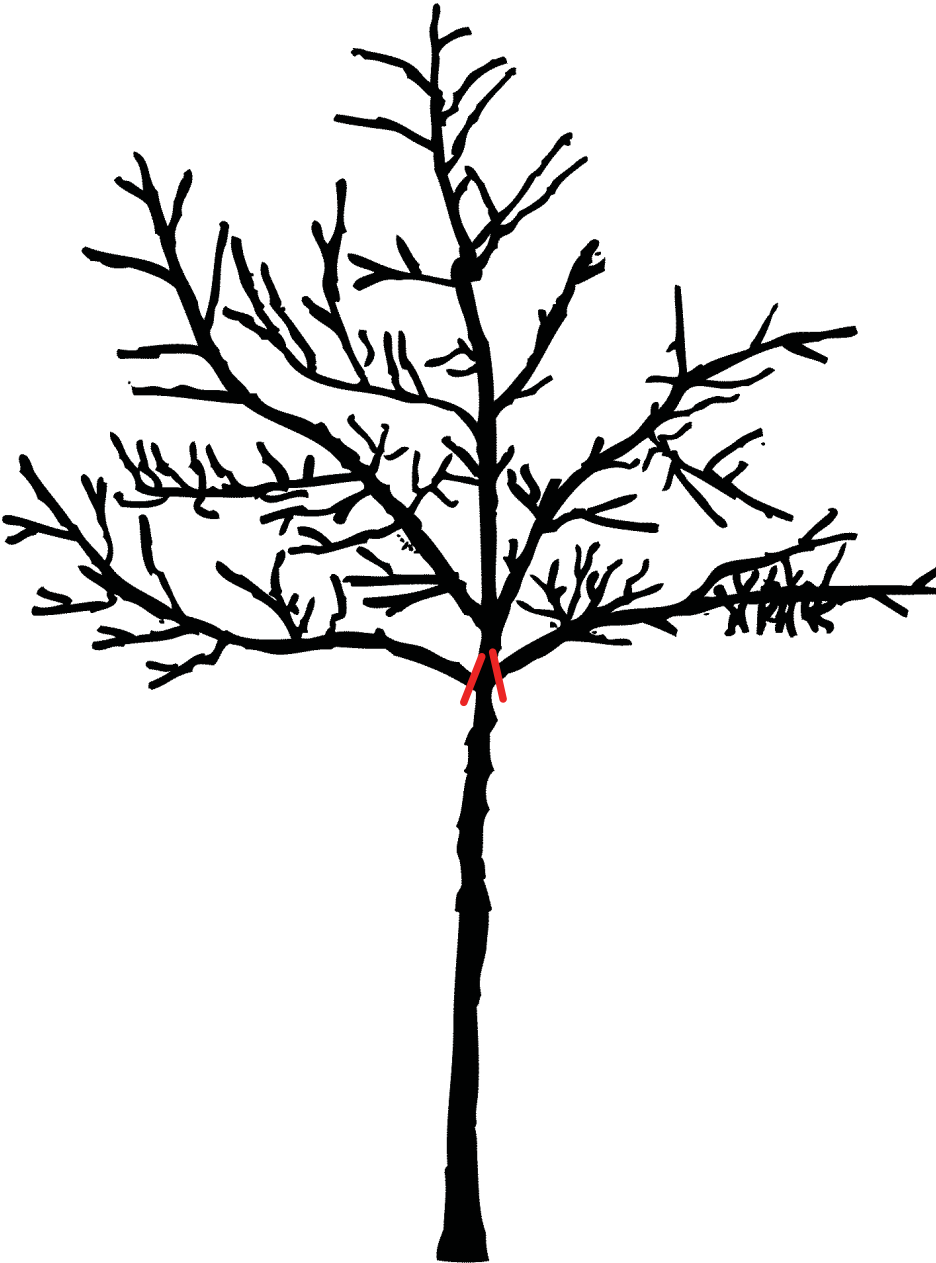

2. Pflegejahr

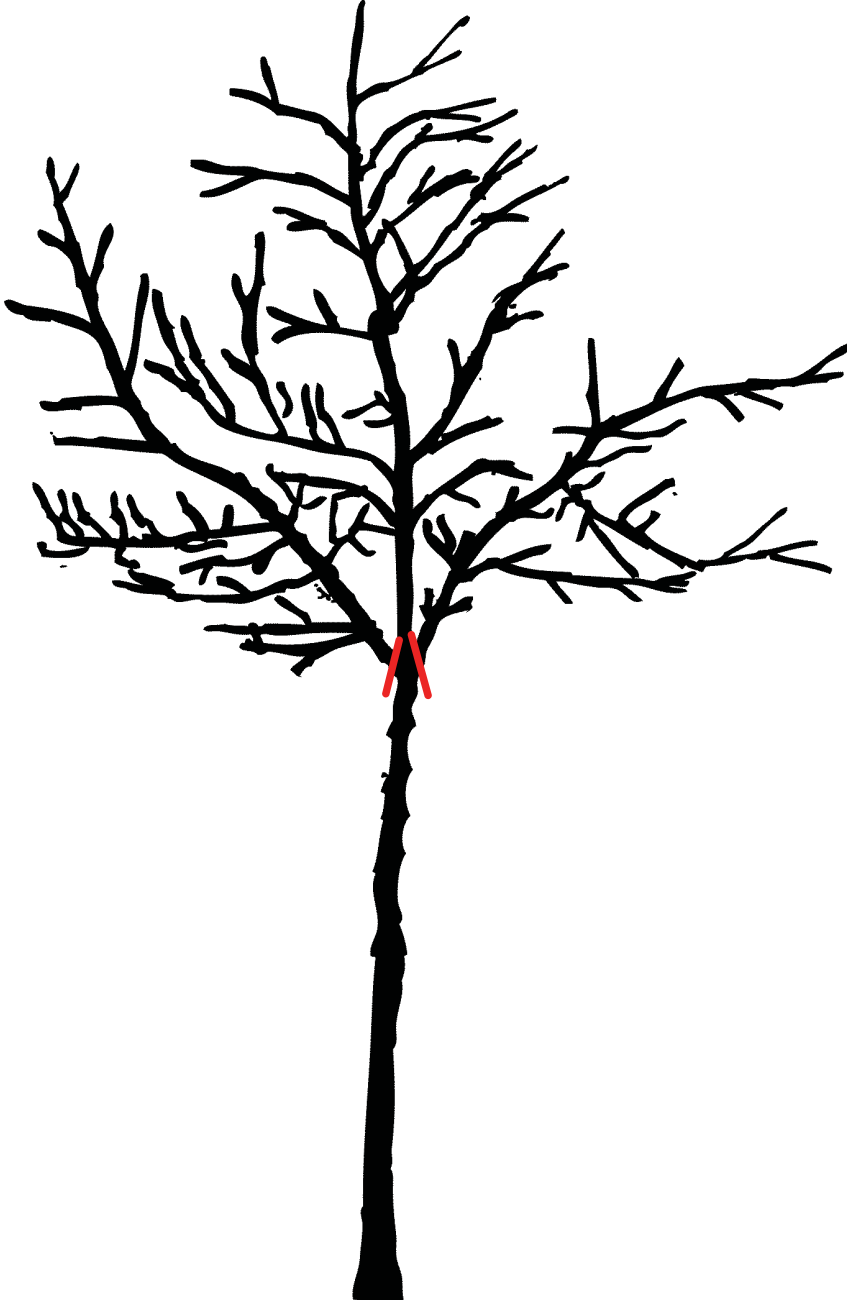

5.Pflegejahr

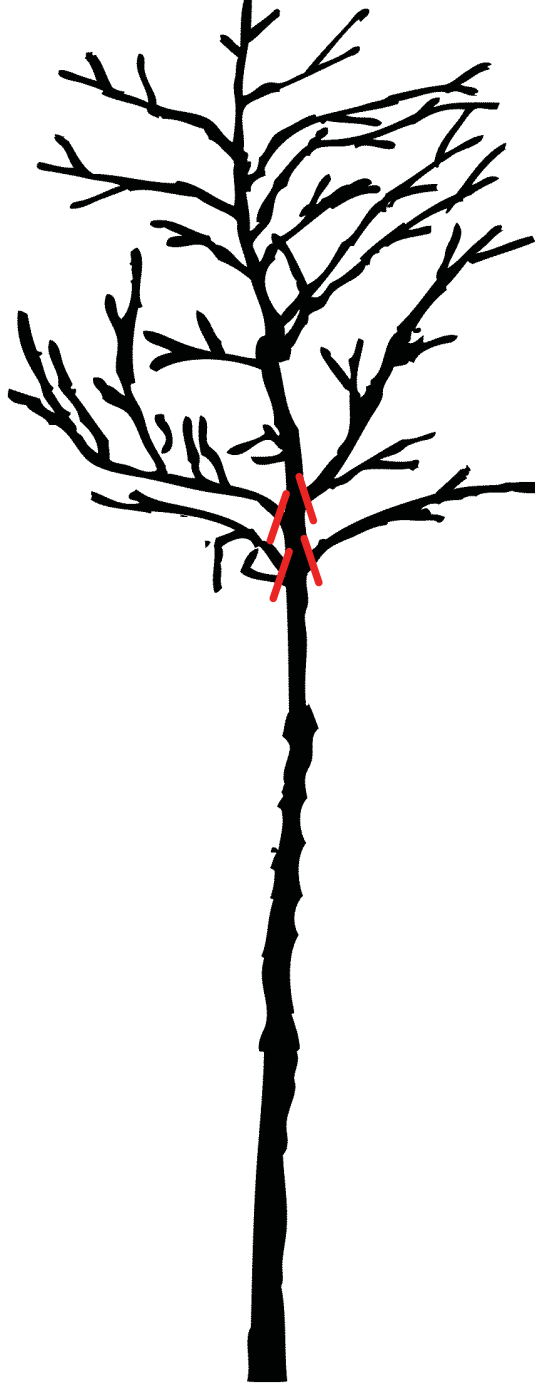

7. Pflegejahr



Pflegeschnitt

Diplomarbeit

Planung der Freiraumpflege der
"neuen friedländer gesamtschule"

Plan:
Pflegemaßnahmen an Baumaufnahme
Nr.: 17, Platanus acerifolia (Platane)

Bearbeiter:
Frank Hartmann

Datum:	5.01.2010
Blattgröße:	-
Maßstab:	1 : 50
Plan-Nr.:	12
Betreuer	Prof. Dr. Helmut Lührs Dipl.-Ing. (FH) Jeanette Höfner