

Zurückgebildeter Leittrieb








AUSGANGSZUSTAND

1.Schnitt

1.Pflegejahr

3.Pflegejahr

5.Pflegejahr

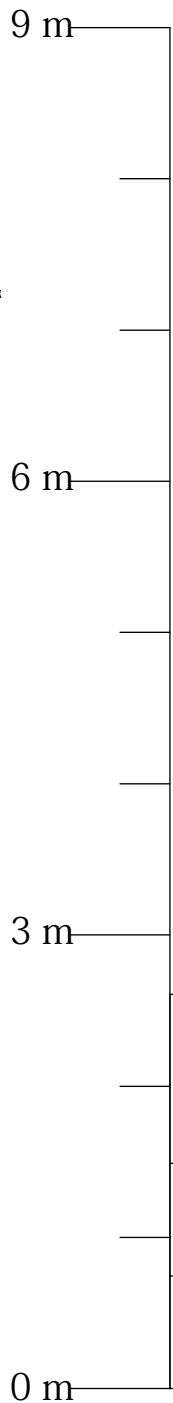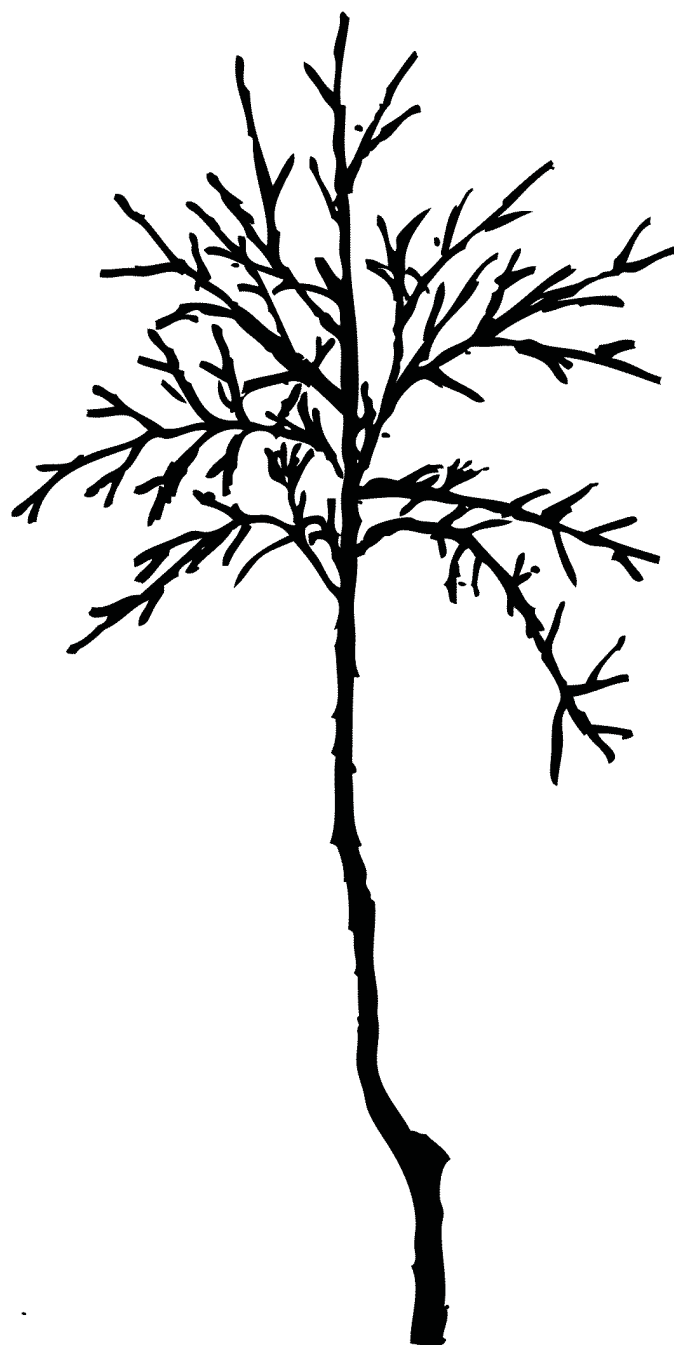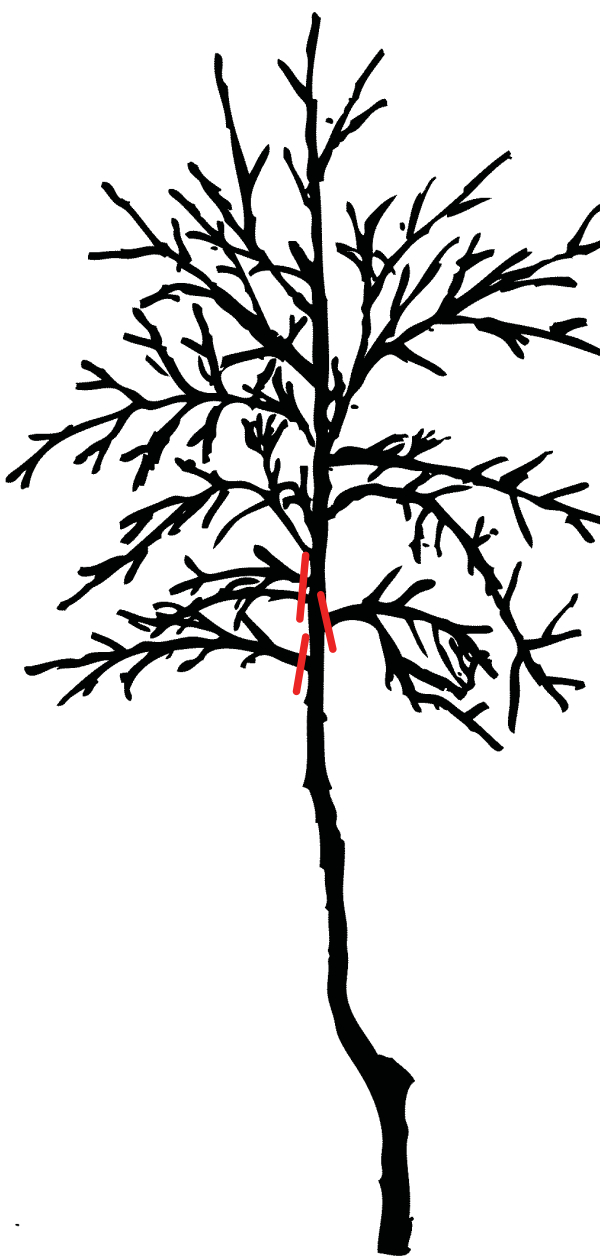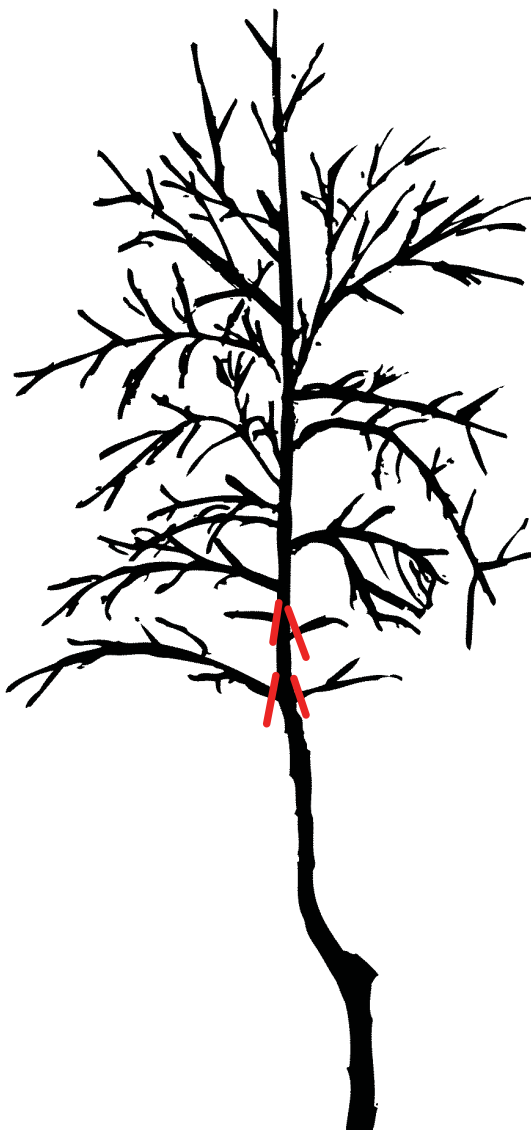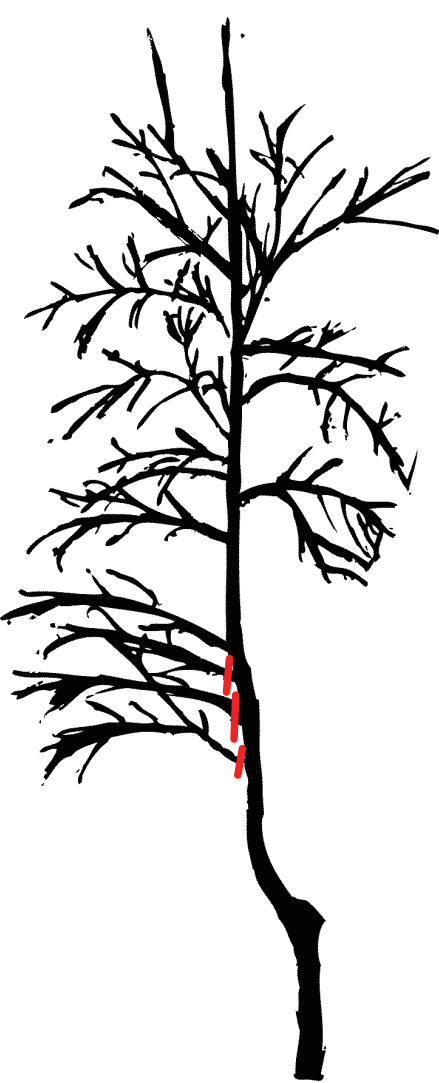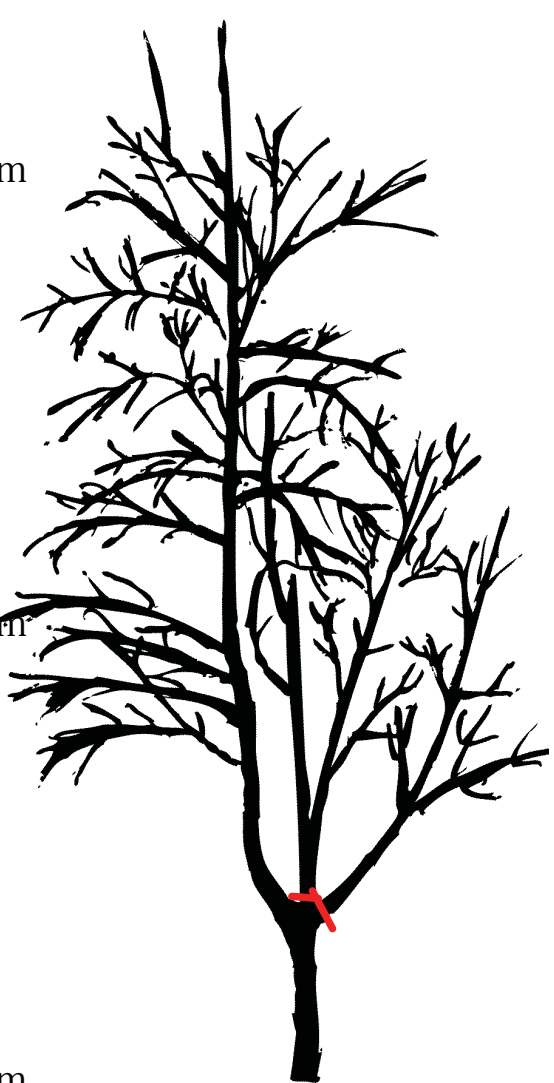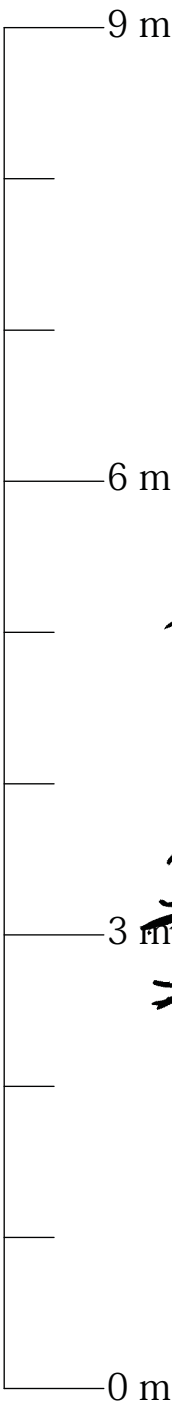

Pflegeschnitt

Diplomarbeit

Planung der Freiraumpflege der  
"neuen friedländer gesamtschule"

Plan:  
Pflegemaßnahmen an Baumaufnahme  
Nr.: 2, Betula pendula (Birke)

Bearbeiter:  
Frank Hartmann

Datum:	5.01.2010
Blattgröße:	-
Maßstab:	1 : 50
Plan-Nr.:	16
Betreuer	Prof. Dr. Helmut Lühns Dipl.-Ing. (FH) Jeanette Höfner