



- GENIUS LOCI -

Neugestaltung der Außenanlagen des ev.
Gemeindehauses St. Stephanus

PLANWERK





Planverzeichnis

Plan-Nr.: 1	Bestandsplan (M 1:300)
Plan-Nr.: 2.1	Vorentwurf 1 (M 1:300)
Plan-Nr.: 2.2	Vorentwurf 2 (M 1:300)
Plan-Nr.: 3	Entwurfsplan (M 1:125)
Plan-Nr.: 3.1	Schnitt A-A' (Maßstab variiert)
Plan-Nr.: 3.2	Schnitt B-B' (M 1:75)
Plan-Nr.: 3.3	Schnitt C-C' (M 1:75)
Plan-Nr.: 3.4	Detail Grünschnitt- und Mülltonnenplatz (M 1:50)
Plan-Nr.: 3.5	Detail Pergola (M 1:50)
Plan-Nr.: 3.6	Detail Wasserstein (M 1:20)
Plan-Nr.: 4	Pflanzplan (M 1:125)



Legende

-  Baum
-  Strauch
-  Beet
-  Betonsteinplatten
-  Klinkerpflaster
-  Lampe

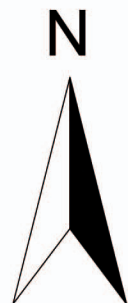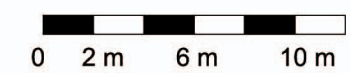


	Hochschule Neubrandenburg University of Applied Sciences
Diplomarbeit: - GENIUS LOCI - Neugestaltung der Außenanlagen des ev. Gemeindehauses St. Stephanus	
Betreuer: Prof. Dr. Manfred Köhler Prof. Dr. Hermann Behrens	
Bearbeiter: Tina Wippich	
Planinhalt: Bestandsplan	
Plan-Nr.: 1	
Maßstab 1:300	Datum: 05.01.2010



Legende

-  Baum
-  Strauch
-  Beet
-  Klinkerpflaster
-  Betonsteinpflaster
-  Rasenfugenpflaster
-  wassergebundene Wegedecke
-  Sitzmöglichkeit
-  Straßenlaterne

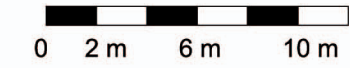


 Hochschule Neubrandenburg University of Applied Sciences	
Diplomarbeit: - GENIUS LOCI - Neugestaltung der Außenanlagen des ev. Gemeindehauses St. Stephanus	
Betreuer: Prof. Dr. Manfred Köhler Prof. Dr. Hermann Behrens	
Bearbeiter: Tina Wippich	
Planinhalt: Vorentwurf 1	
Plan-Nr.: 2.1	
Maßstab 1:300	Datum: 05.01.2010



Legende

-  Baum
-  Strauch
-  Beet
-  Klinkerpflaster
-  Betonsteinpflaster
-  Rasenfugenpflaster
-  Betonsteinpflaster
-  Straßenlaterne





 Hochschule Neubrandenburg University of Applied Sciences	
Diplomarbeit: - GENIUS LOCI - Neugestaltung der Außenanlagen des ev. Gemeindehauses St. Stephanus	
Betreuer: Prof. Dr. Manfred Köhler Prof. Dr. Hermann Behrens	
Bearbeiter: Tina Wippich	
Planinhalt: Vorentwurf 2	
Plan-Nr.: 2.2	
Maßstab 1:300	Datum: 05.01.2010



Legende


-  Baum
-  Strauch
-  Beet
-  Klinkerpflaster
-  Betonsteinpflaster
-  Rasenfugenpflaster
-  wassergebundene Wegedecke
-  Pollerleuchte
-  Wandleuchte
-  Straßenlaterne

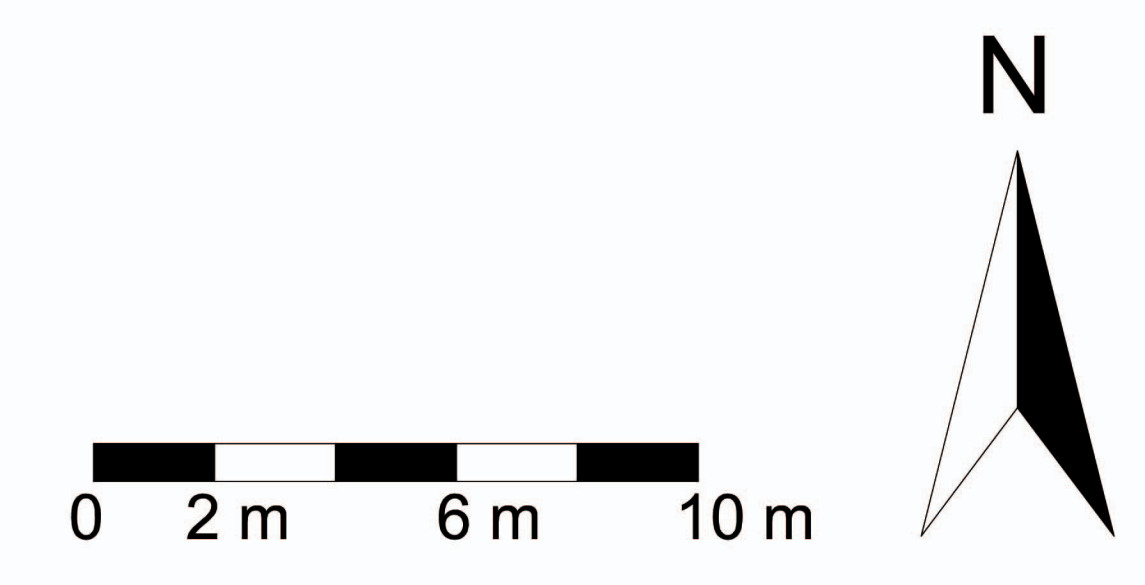


	Hochschule Neubrandenburg University of Applied Sciences
Diplomarbeit: - GENIUS LOCI - Neugestaltung der Außenanlagen des ev. Gemeindehauses St. Stephanus	
Betreuer:	Prof. Dr. Manfred Köhler Prof. Dr. Hermann Behrens
Bearbeiter:	Tina Wippich
Planinhalt:	Entwurfsplan
Plan-Nr.:	3
Maßstab	1:125
Datum:	05.01.2010

Schnitt A-A'

Sitzplatz mit Wasserbecken

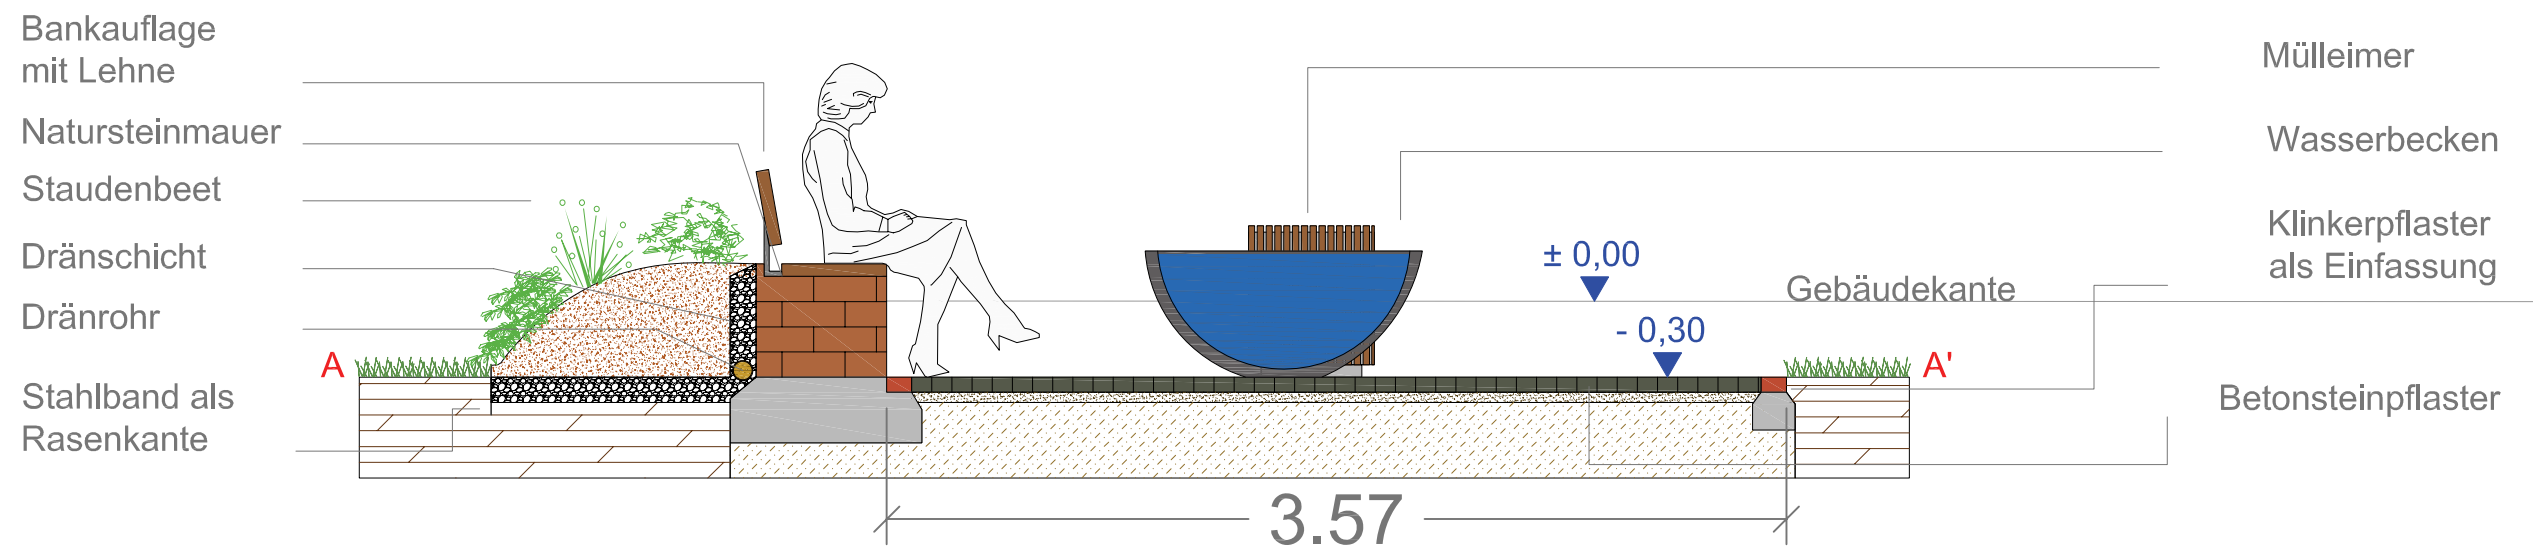


M 1:30

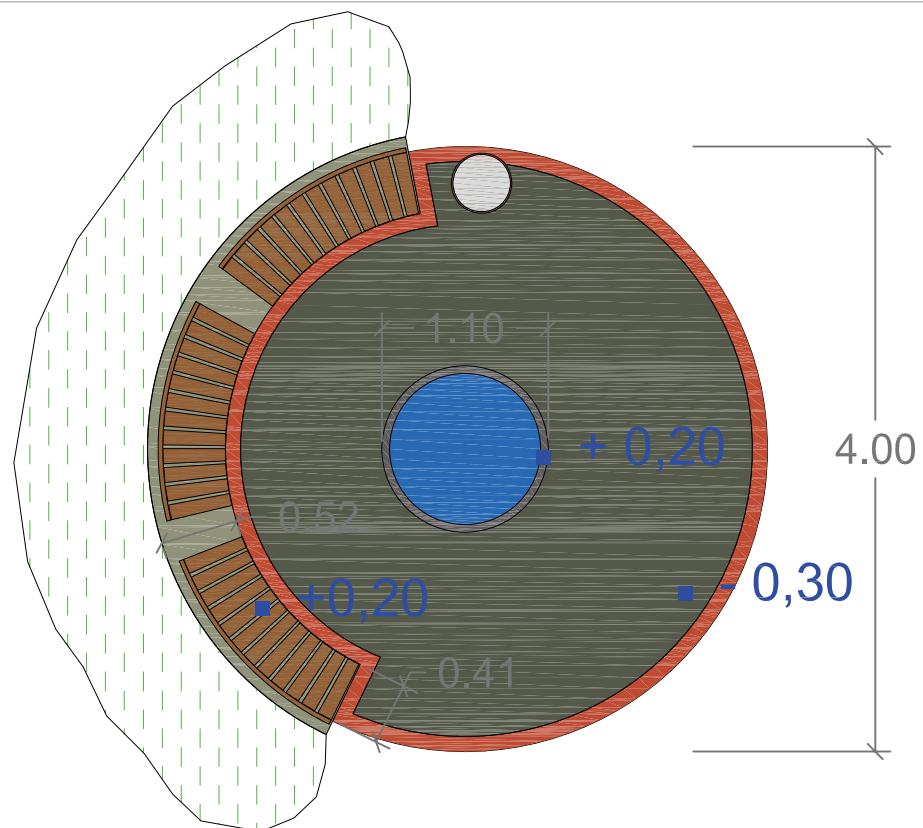

Draufsicht


M 1:50

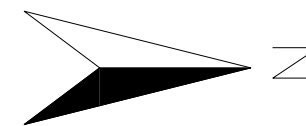

 Hochschule Neubrandenburg University of Applied Sciences	
Diplomarbeit: - GENIUS LOCI - Neugestaltung der Außenanlagen des ev. Gemeindehauses St. Stephanus	
Betreuer: Prof. Dr. Manfred Köhler Prof. Dr. Hermann Behrens	
Bearbeiter: Tina Wippich	
Planinhalt: Schnitt A-A'	
Plan-Nr.: 3.1	
Maßstab: variiert	Datum: 05.01.2010

Schnitt B-B'

Aufenthaltsbereich vorm Gemeindehaus

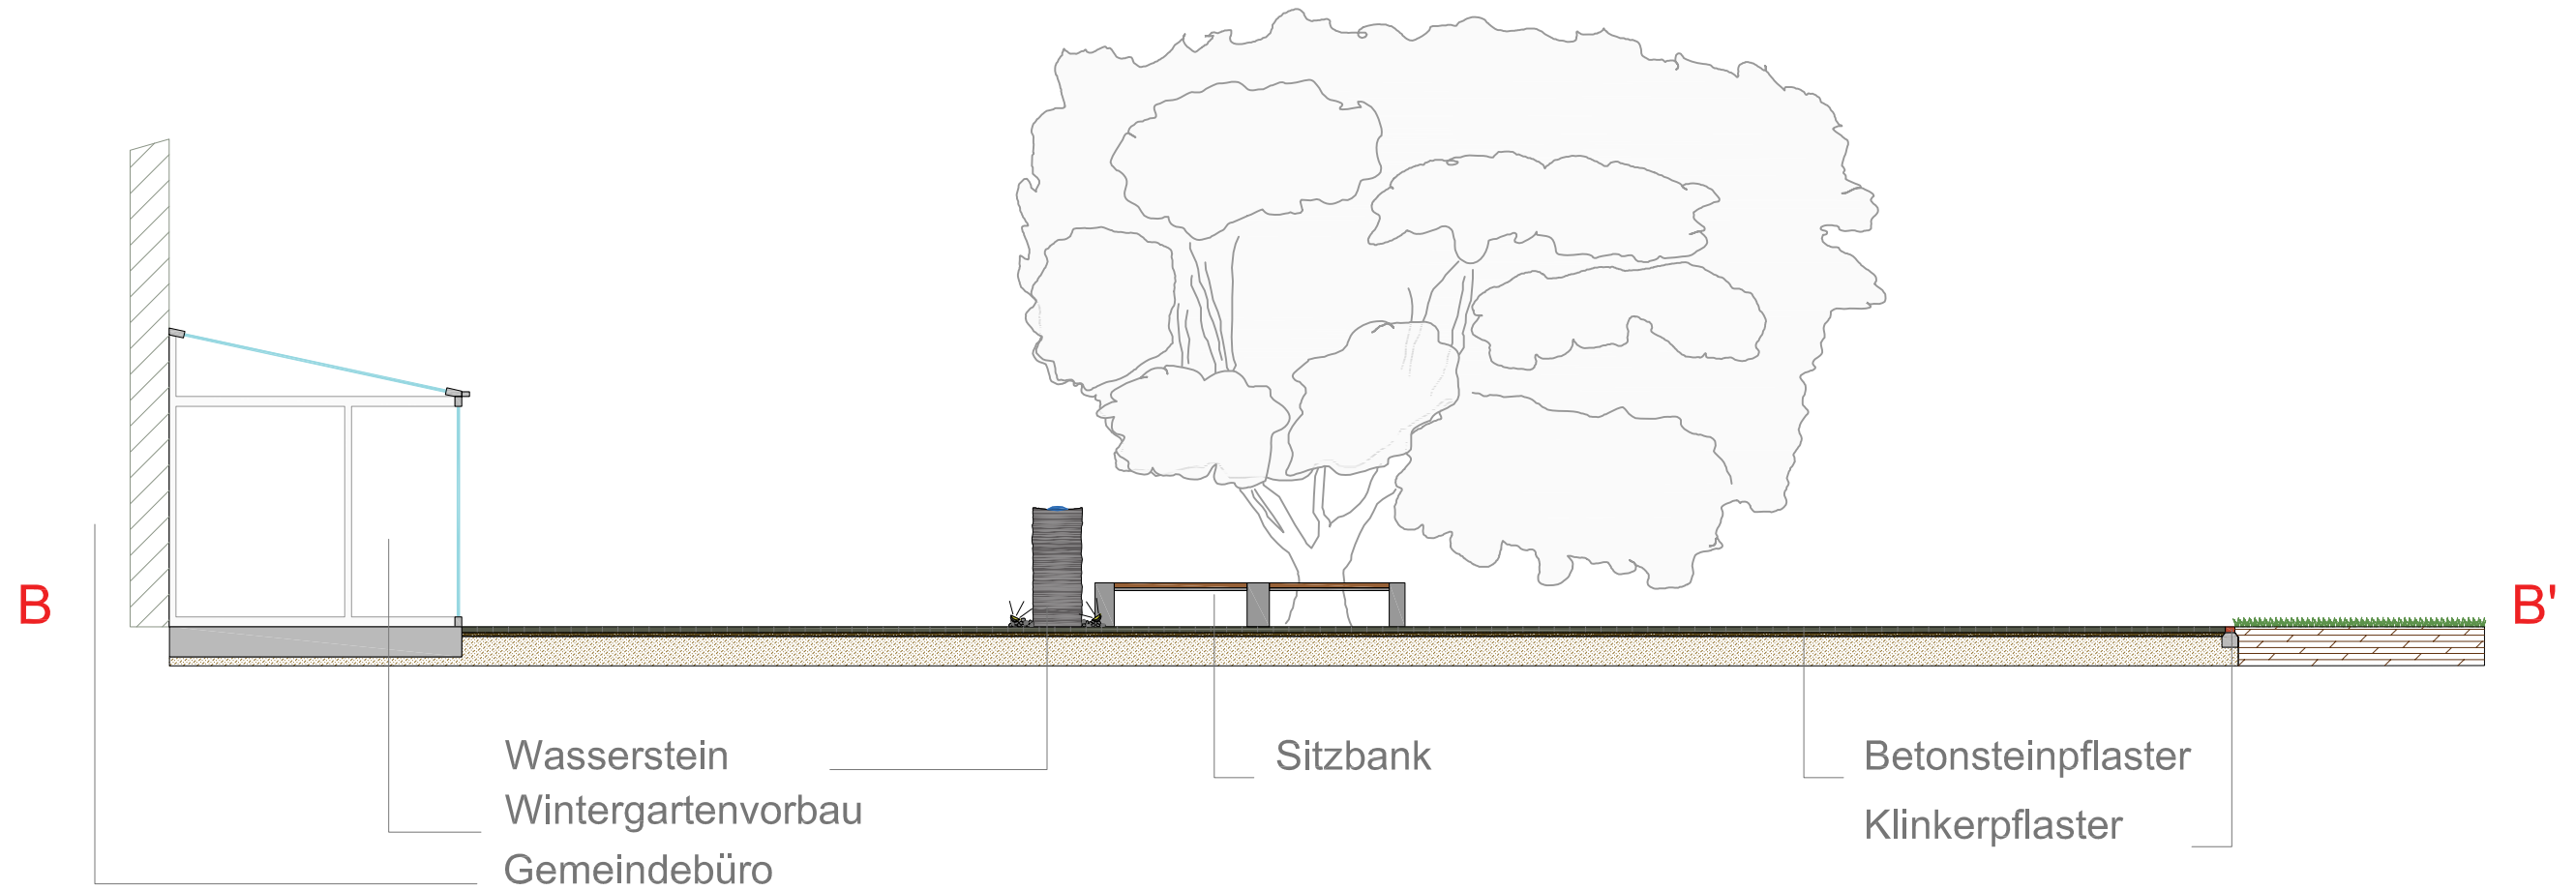

Wasserstein
Wintergartenvorbau
Gemeindebüro

Sitzbank

Betonsteinpflaster
Klinkerpflaster



Hochschule Neubrandenburg
University of Applied Sciences

Diplomarbeit: - GENIUS LOCI -
Neugestaltung der Außenanlagen des ev.
Gemeindehauses St. Stephanus

Betreuer: Prof. Dr. Manfred Köhler
Prof. Dr. Hermann Behrens


Bearbeiter: Tina Wippich

Planinhalt: Schnitt B-B'

Plan-Nr.: 3.2


Maßstab 1:75

Datum: 05.01.2010

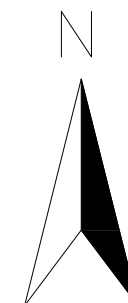



Schnitt C - C'

Vorplatz bis Parkplatz



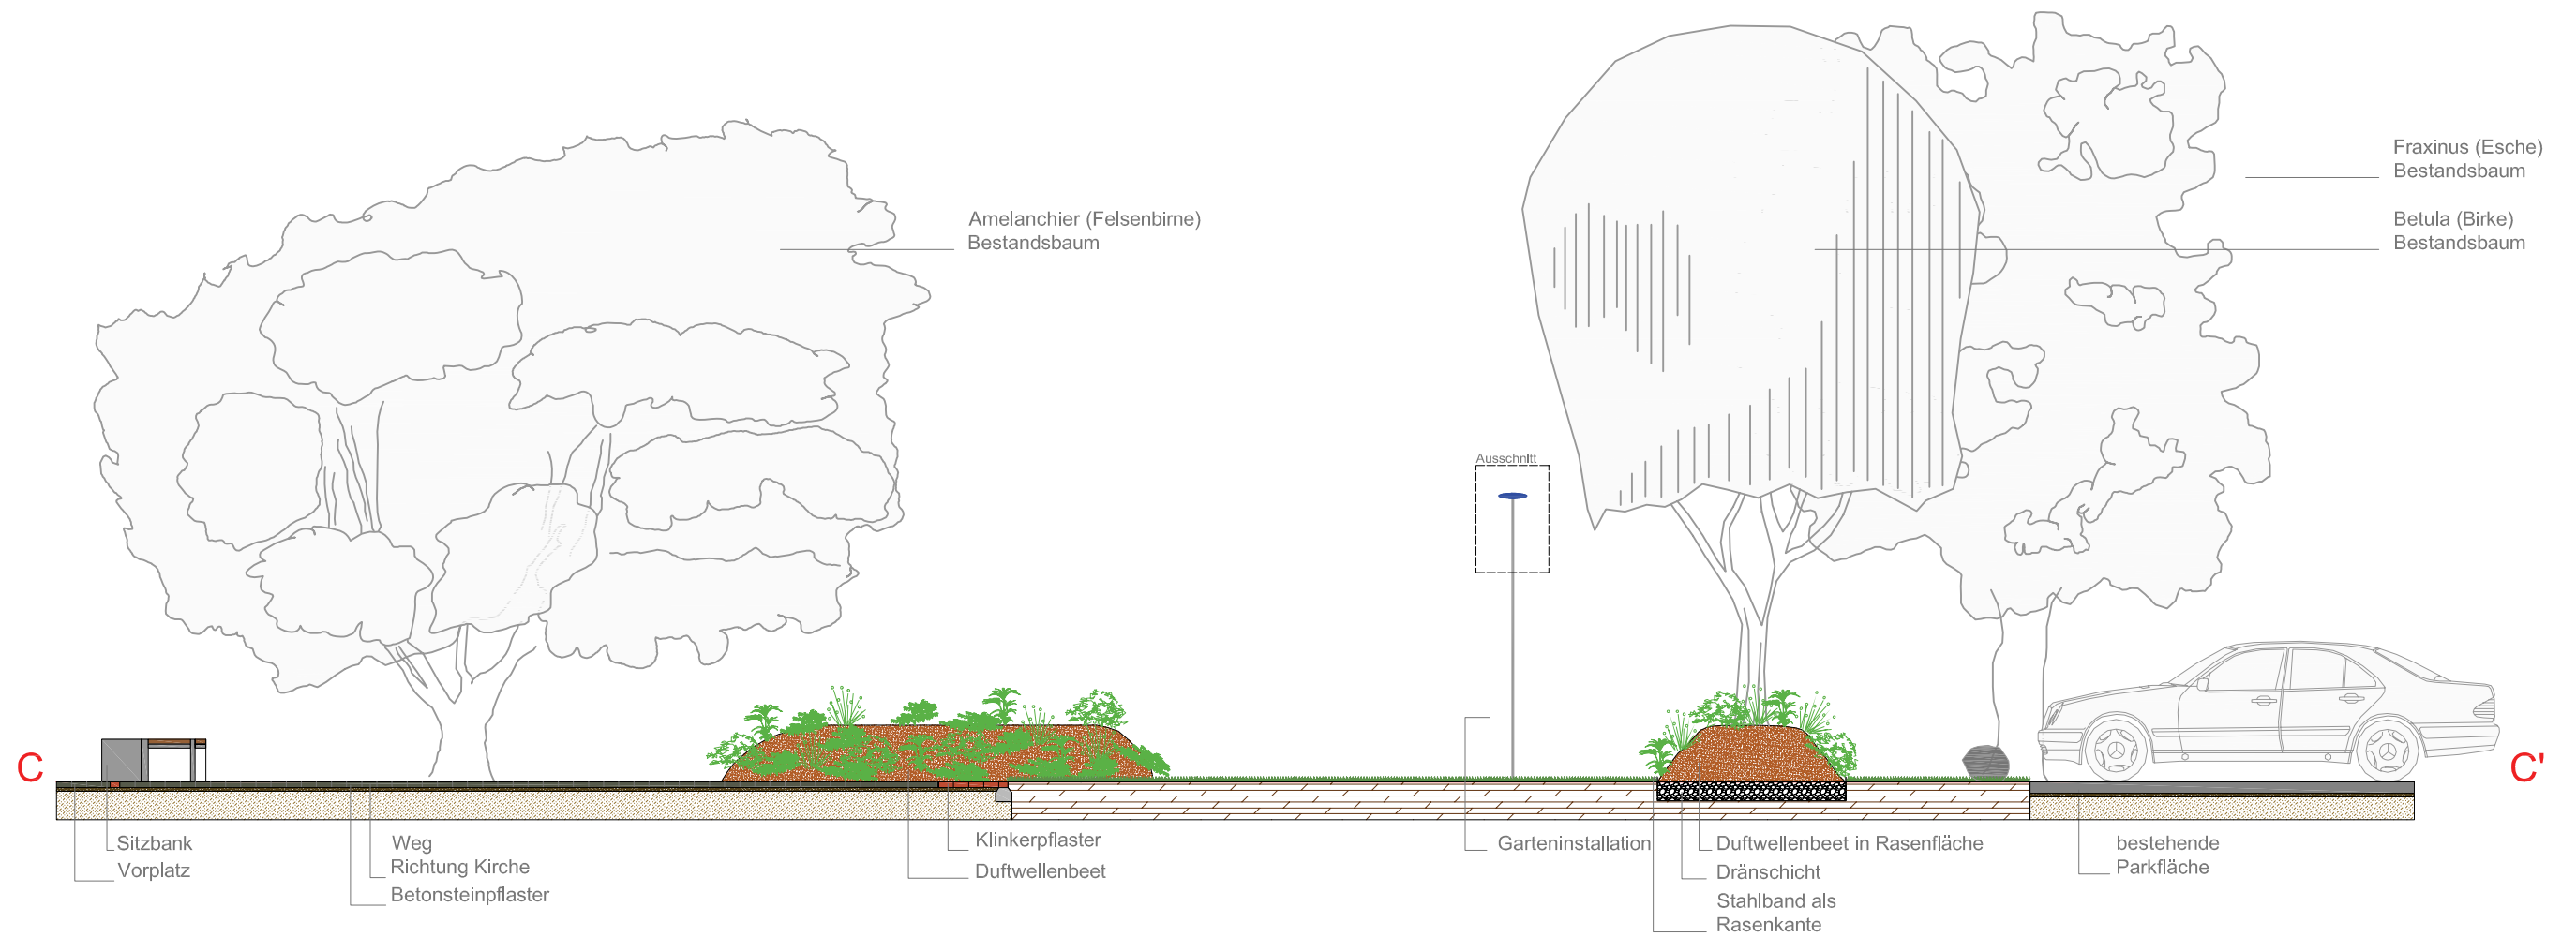


Ausschnitt

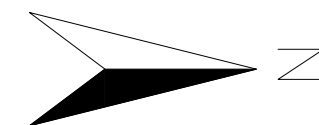


 Hochschule Neubrandenburg University of Applied Sciences	
Diplomarbeit: - GENIUS LOCI - Neugestaltung der Außenanlagen des ev. Gemeindehauses St. Stephanus	
Betreuer: Prof. Dr. Manfred Köhler Prof. Dr. Hermann Behrens	
Bearbeiter: Tina Wippich	
Planinhalt: Schnitt C - C'	
Plan-Nr.: 3.3	
Maßstab 1:75	Datum: 05.01.2010

Detail Grünschnitt- und Mülltonnenplatz

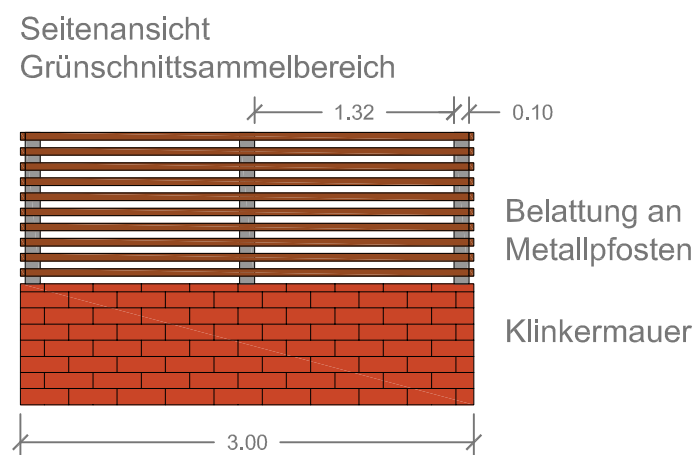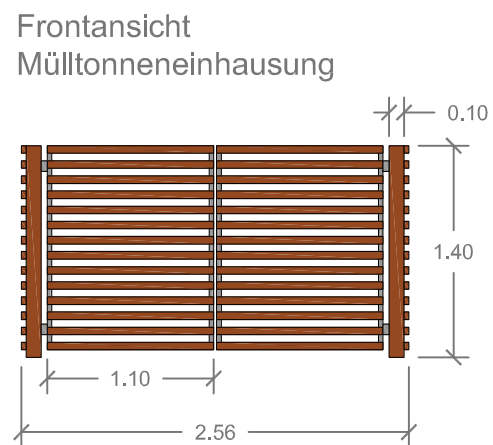
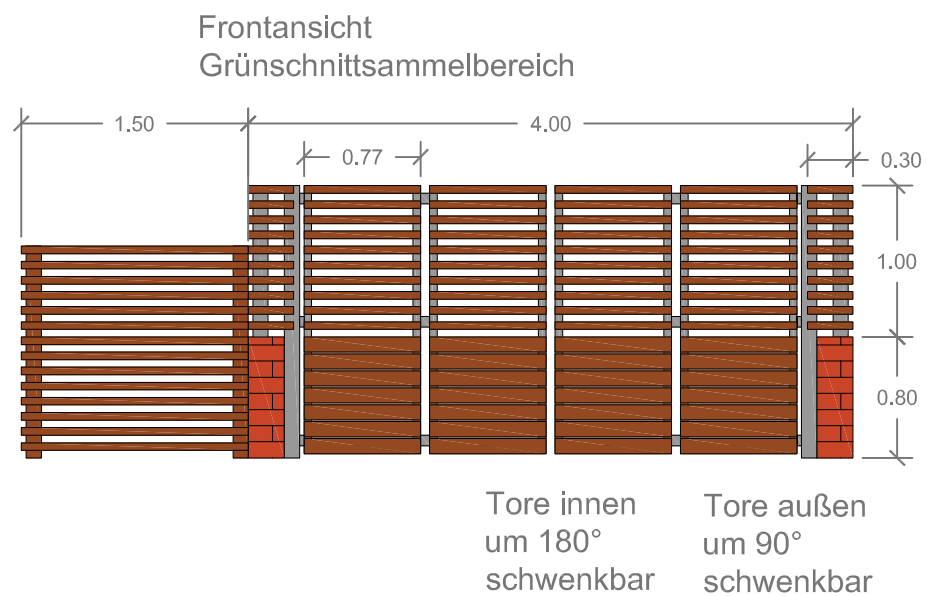


Draufsicht

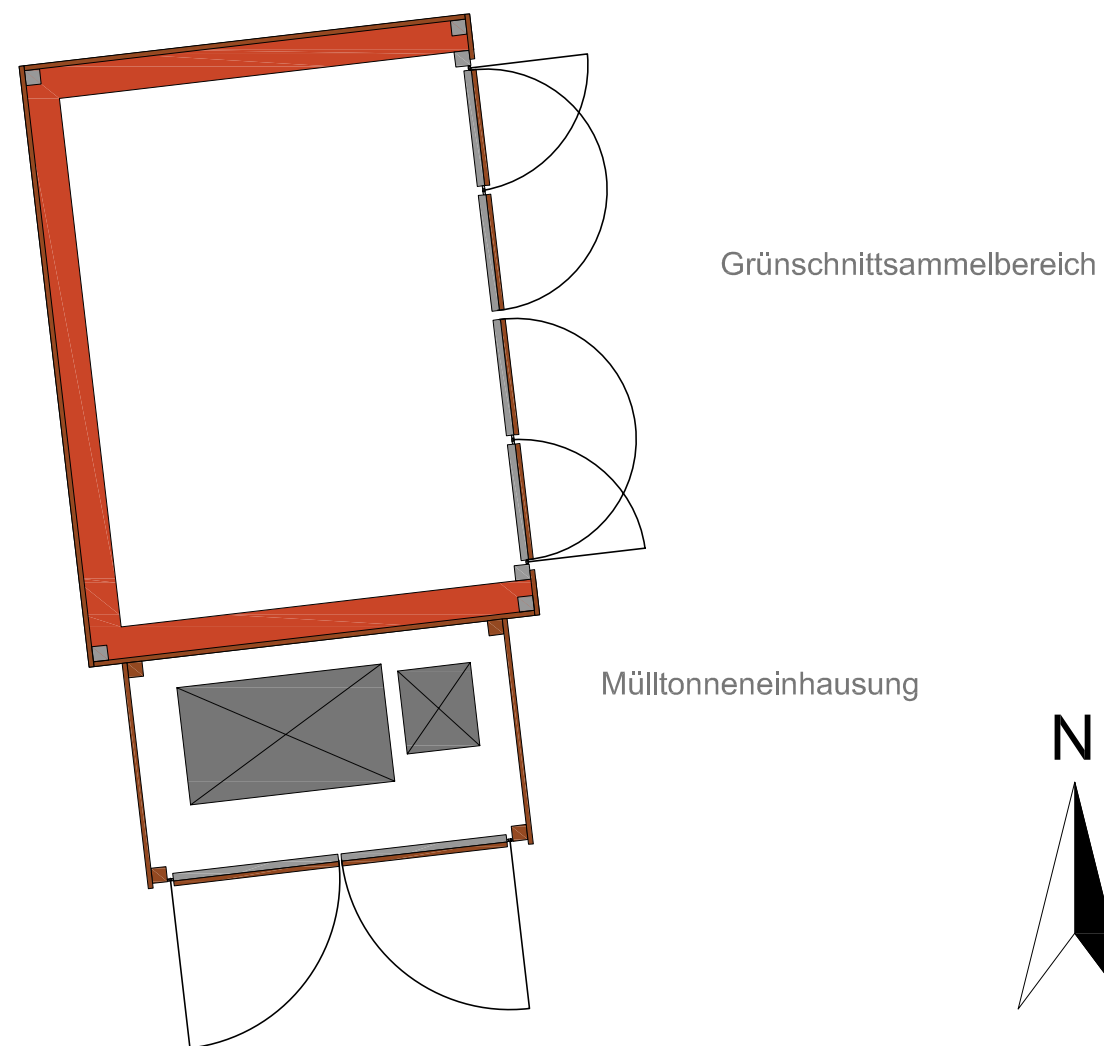


	Hochschule Neubrandenburg University of Applied Sciences	
Diplomarbeit:	- GENIUS LOCI - Neugestaltung der Außenanlagen des ev. Gemeindehauses St. Stephanus	
Betreuer:	Prof. Dr. Manfred Köhler Prof. Dr. Hermann Behrens	
Bearbeiter:	Tina Wippich	
Planinhalt:	Detail Grünschnitt- und Mülltonnenplatz	
Plan-Nr.:	3.4	
Maßstab	1:50	Datum: 05.01.2010

Detail Pergola

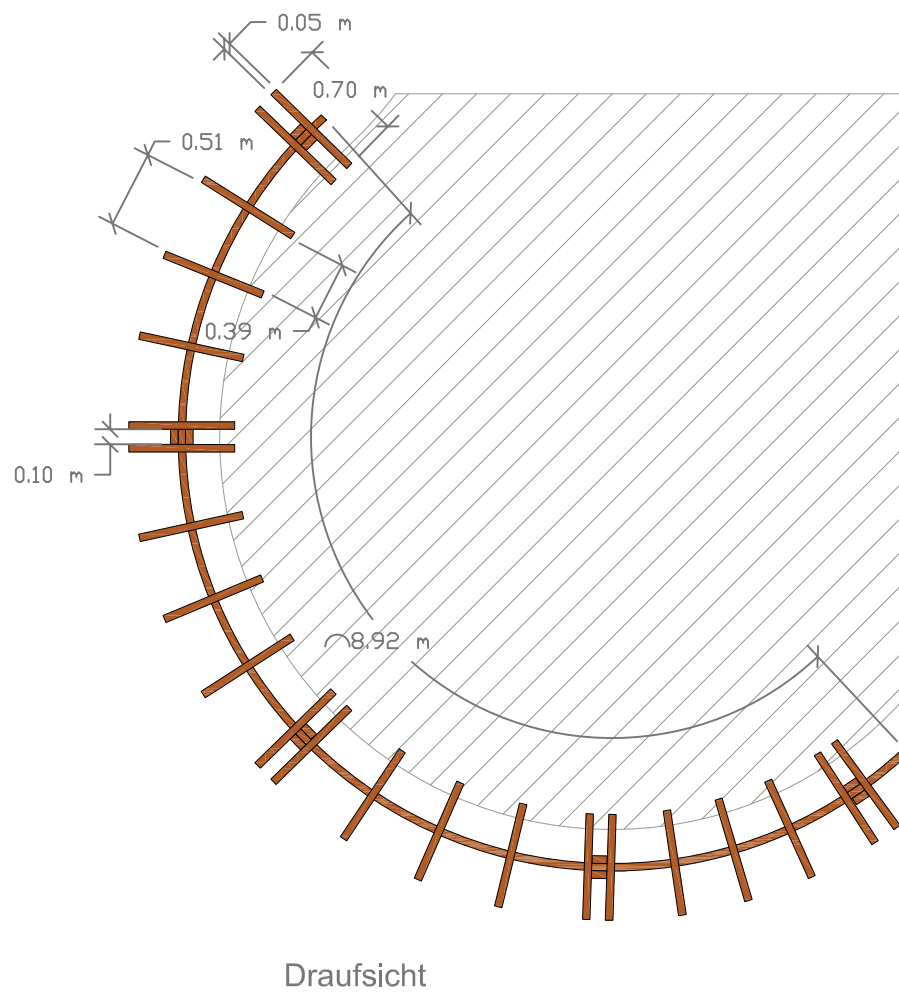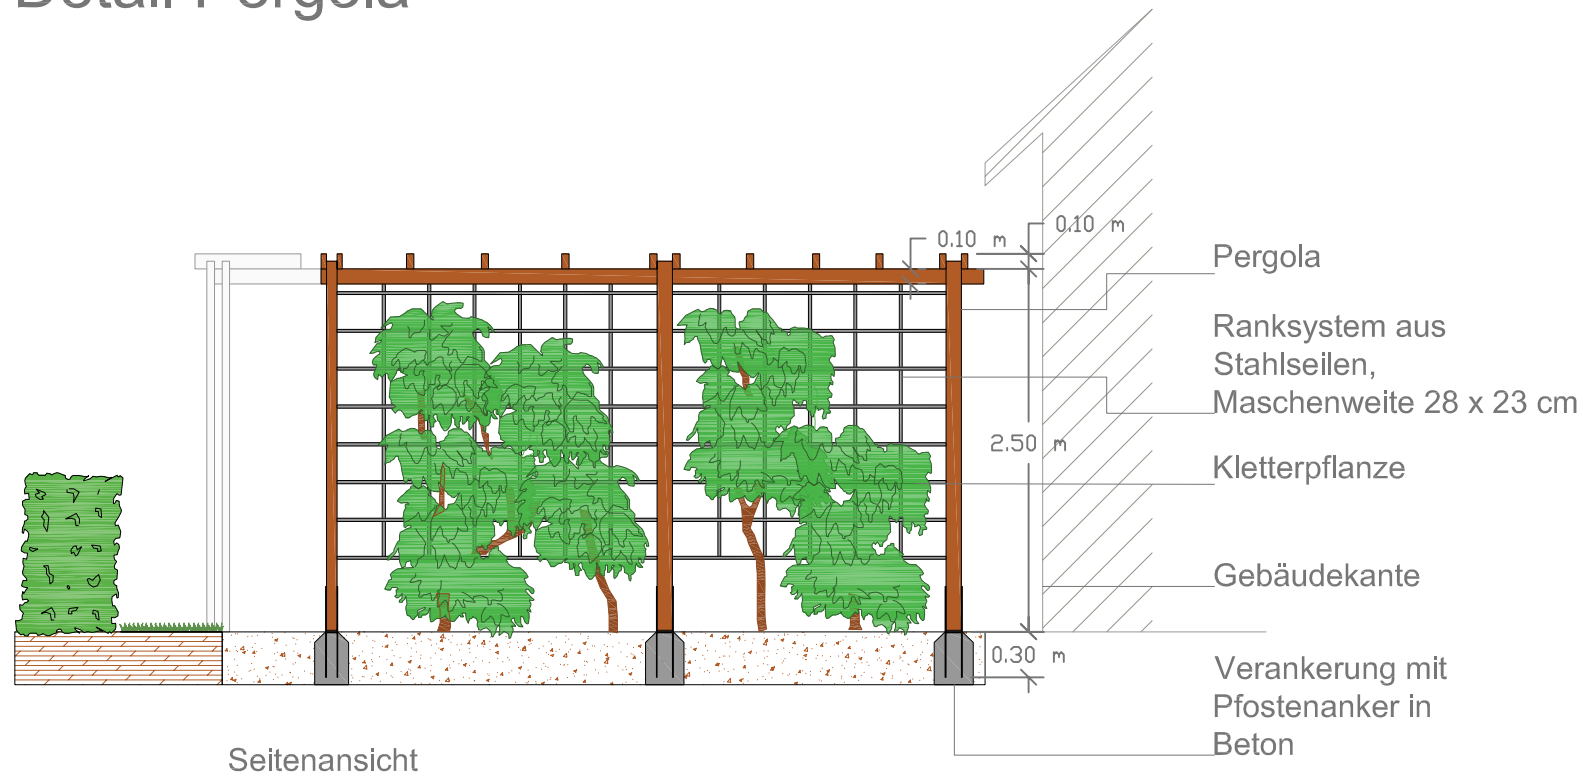


Maßangaben zur Pergola:

- 10 Pfosten à 245 x 10 x 5 cm
- 4 Sparren à 10 x 5 cm, die Länge variiert je nach Abschnittslänge
- 22 Pfetten à 70 x 10 x 5 cm

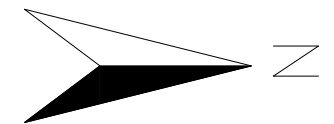


	Hochschule Neubrandenburg University of Applied Sciences	
Diplomarbeit:	- GENIUS LOCI - Neugestaltung der Außenanlagen des ev. Gemeindehauses St. Stephanus	
Betreuer:	Prof. Dr. Manfred Köhler Prof. Dr. Hermann Behrens	
Bearbeiter:	Tina Wippich	
Planinhalt:	Detail Pergola	
Plan-Nr.:	3.5	
Maßstab	1:50	Datum: 05.01.2010

Detail Wasserstein

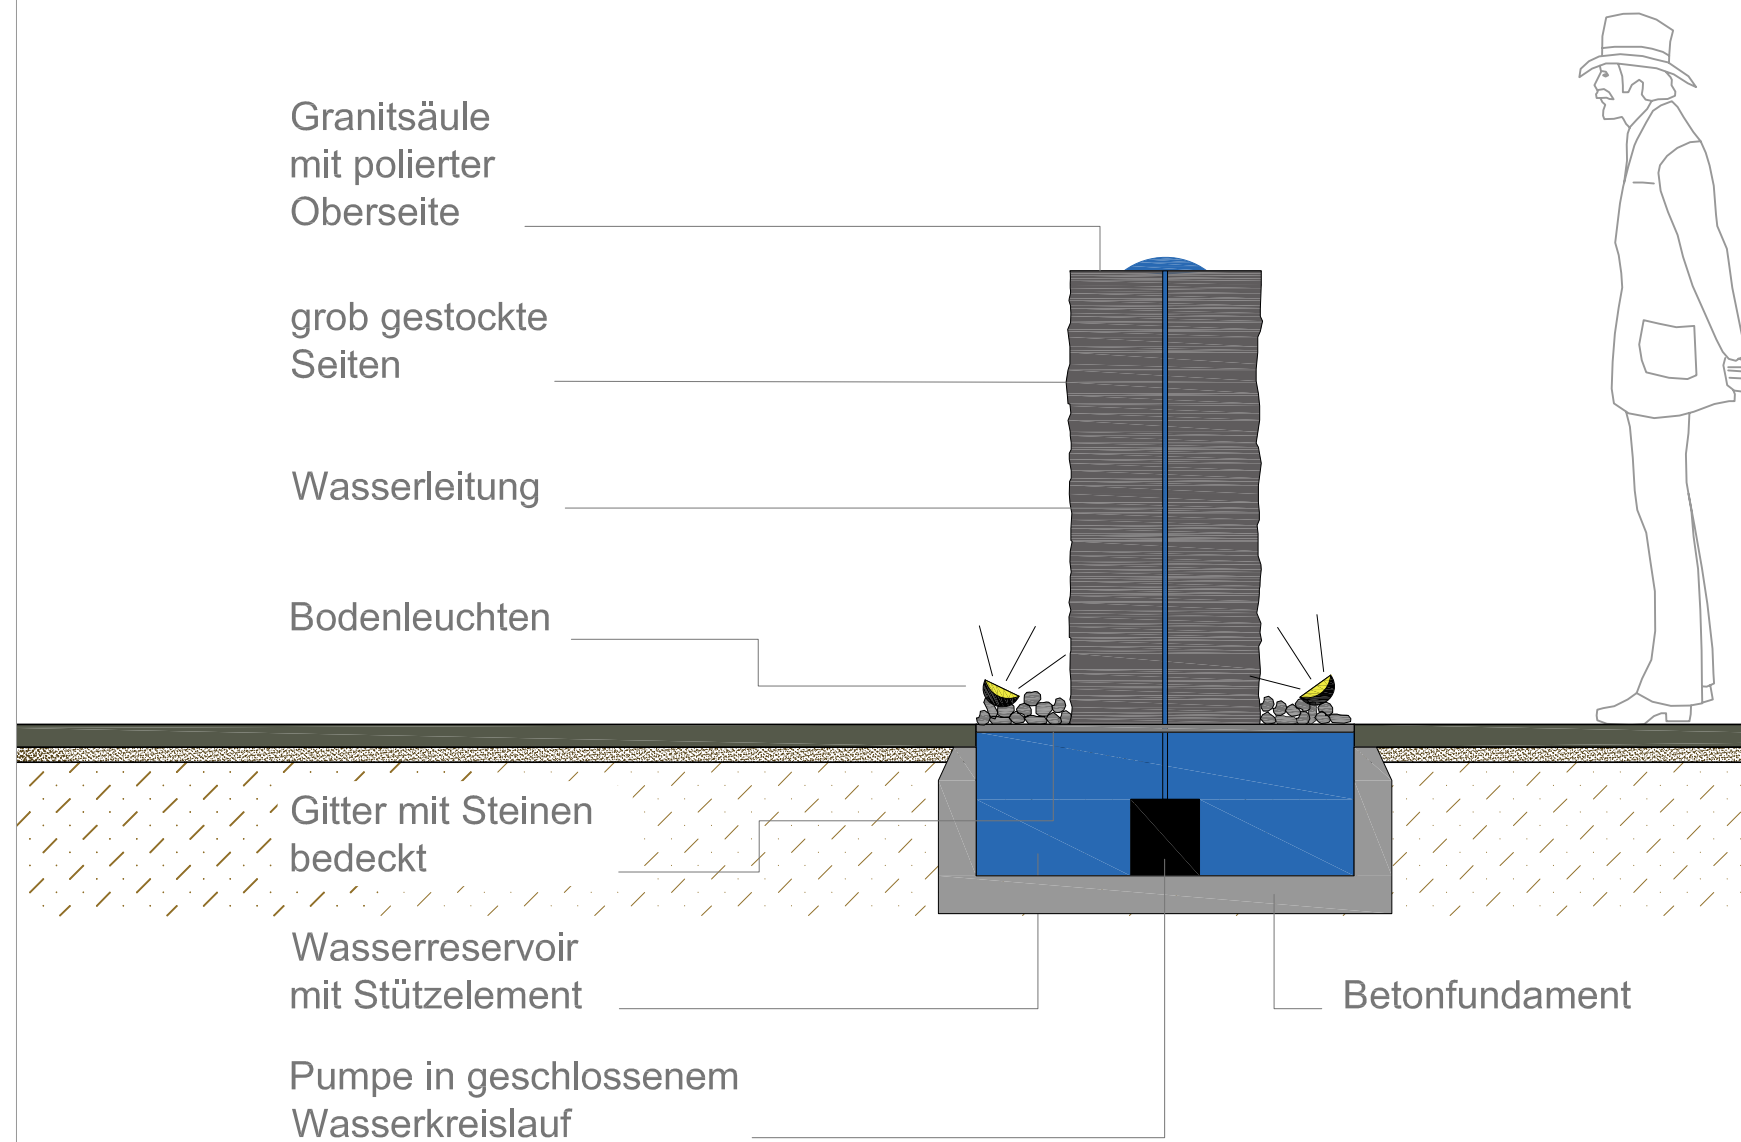

Seitenansicht

Draufsicht Wasserstein

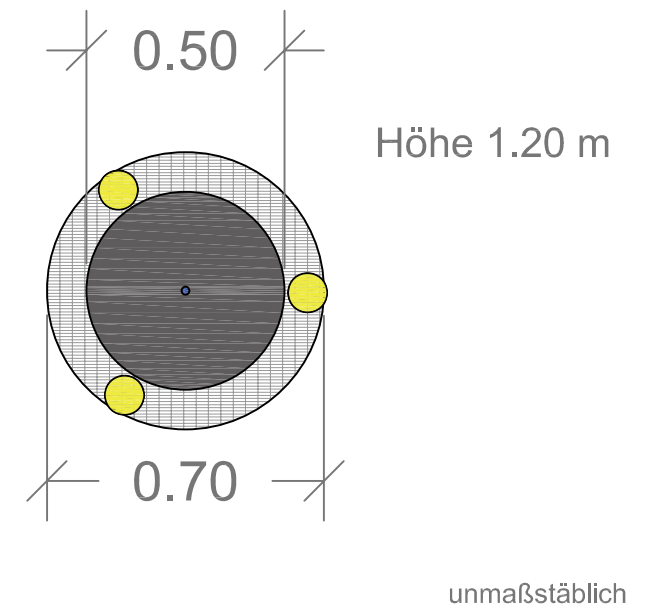

Hochschule Neubrandenburg
University of Applied Sciences

Diplomarbeit: - GENIUS LOCI -
Neugestaltung der Außenanlagen des ev.
Gemeindehauses St. Stephanus

Betreuer: Prof. Dr. Manfred Köhler
Prof. Dr. Hermann Behrens

Bearbeiter: Tina Wippich

Planinhalt: Detail Wasserstein

Plan-Nr.: 3.6

Maßstab 1:20

Datum: 05.01.2010

