
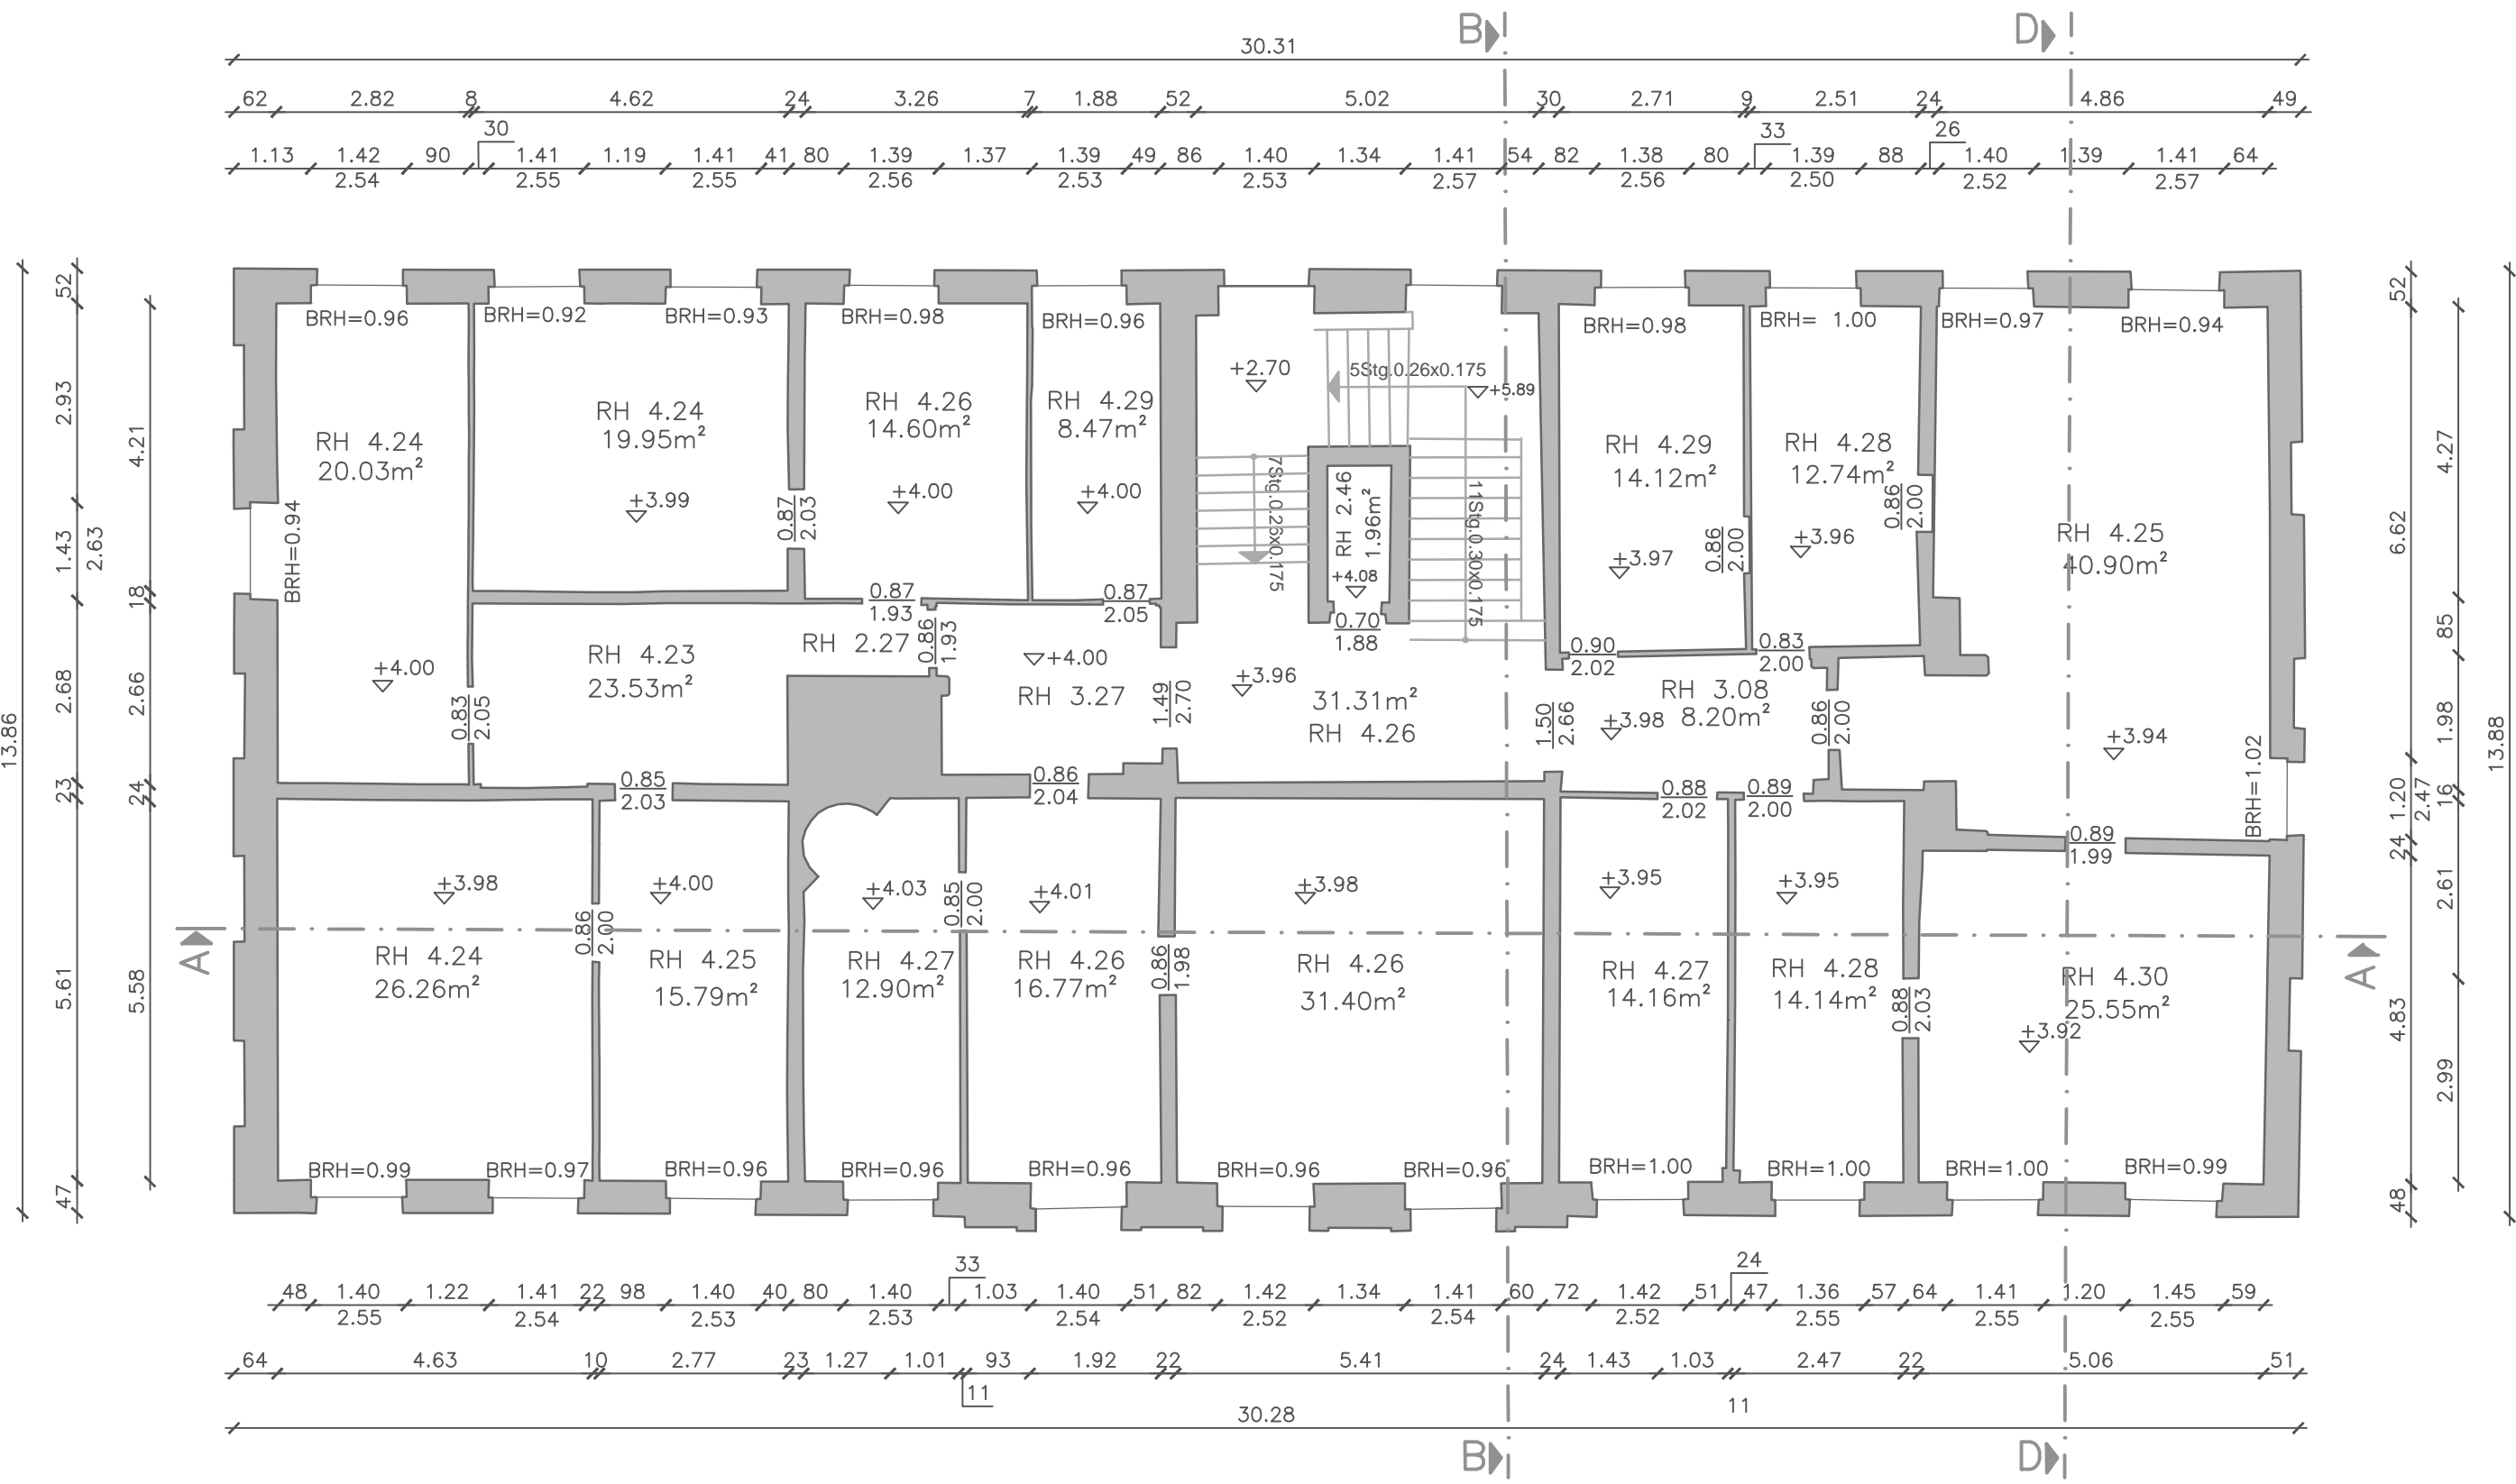



EBENE 02/ Bestand
OBERGESCHOSS

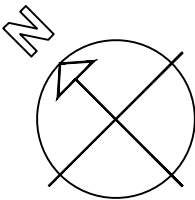

Neubrandenburg, September 2010	gez.:		Bearb.:	
	Fefue.:		PM 1	
	P/P121		SM 2	
	P		OM 2	
Vorhaben: Amtsgericht Neustrelitz				Dateiname: Grundriss OG Haus 1.dxf
				HHV-Nr.:
				Planungsphase:
Planinhalt: EBENE 02 (Obergeschoss) HAUS 1				T ab • ccaK 1:100
				Zeichn.-Nr.: 0.0.0 15.07.2010