


Frontansicht Fahrradüberdachung mit Mülltonneneinhausung

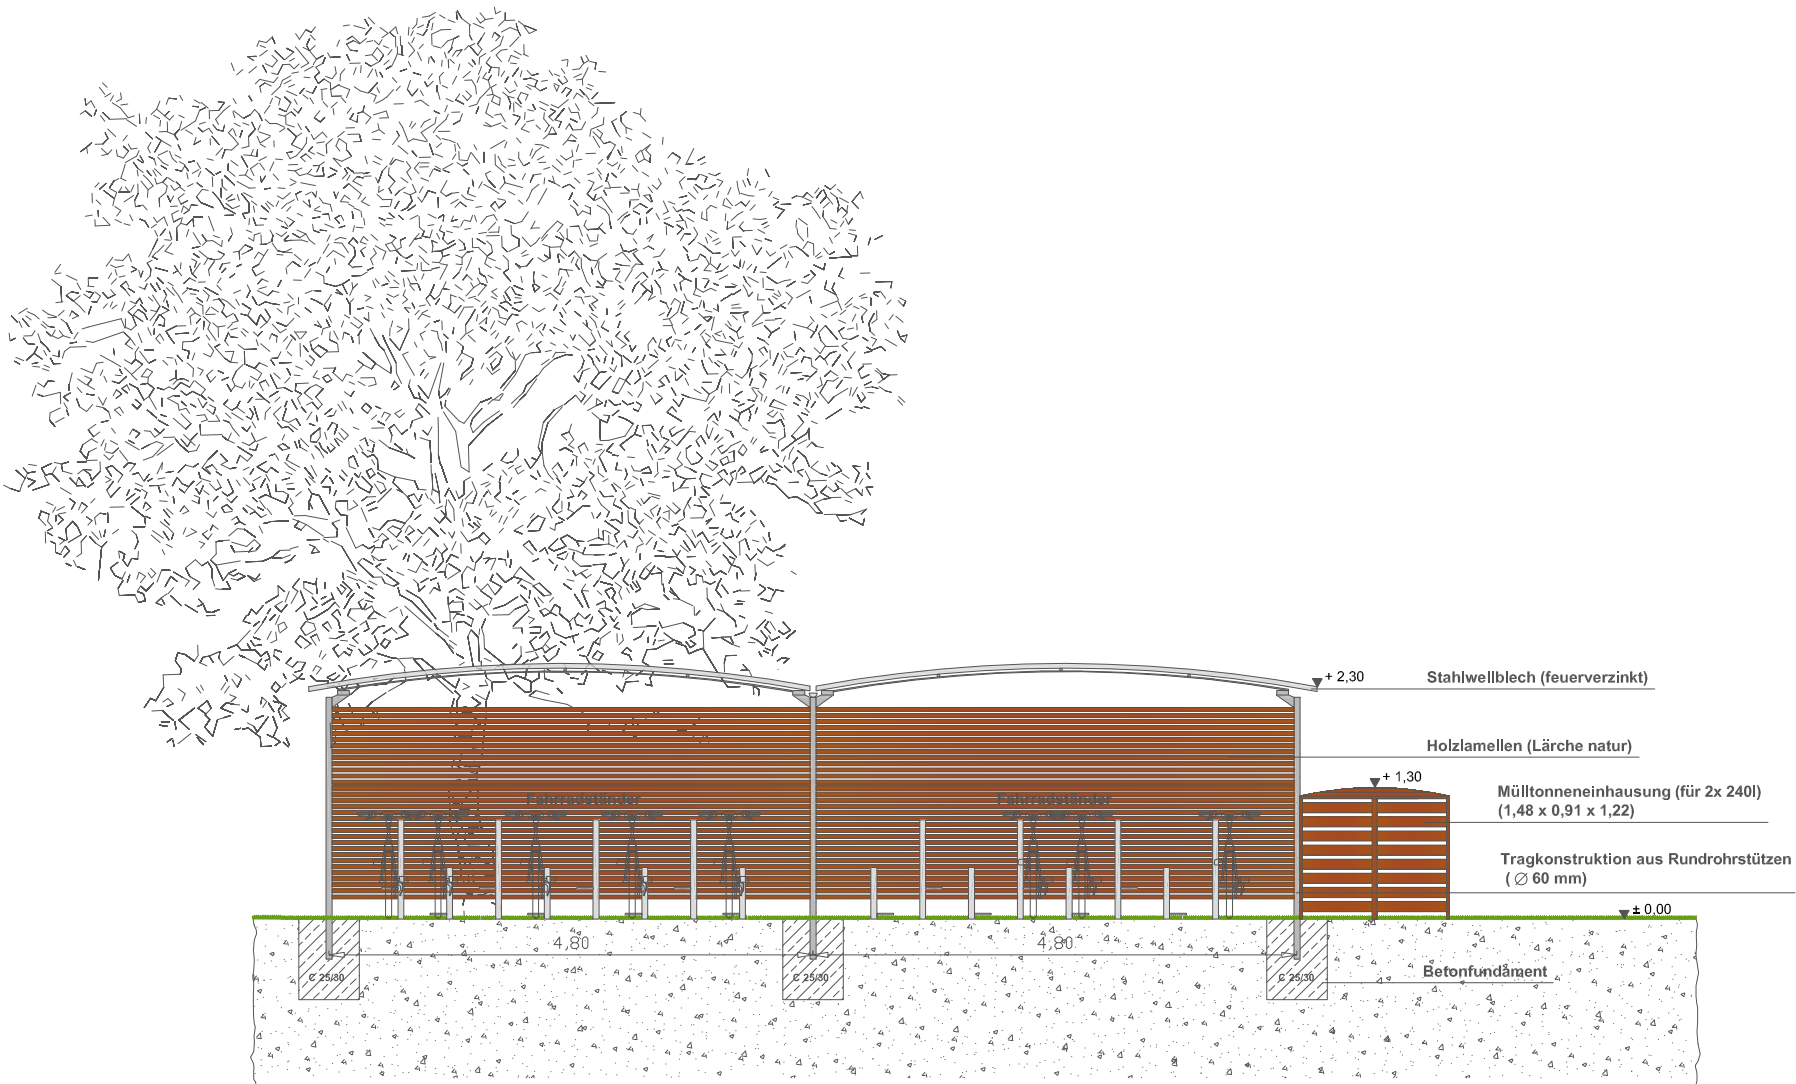


M 1:75



Quelle:<http://www.google.de/imgres?imgurl=http://ecx.images-amazon.com>

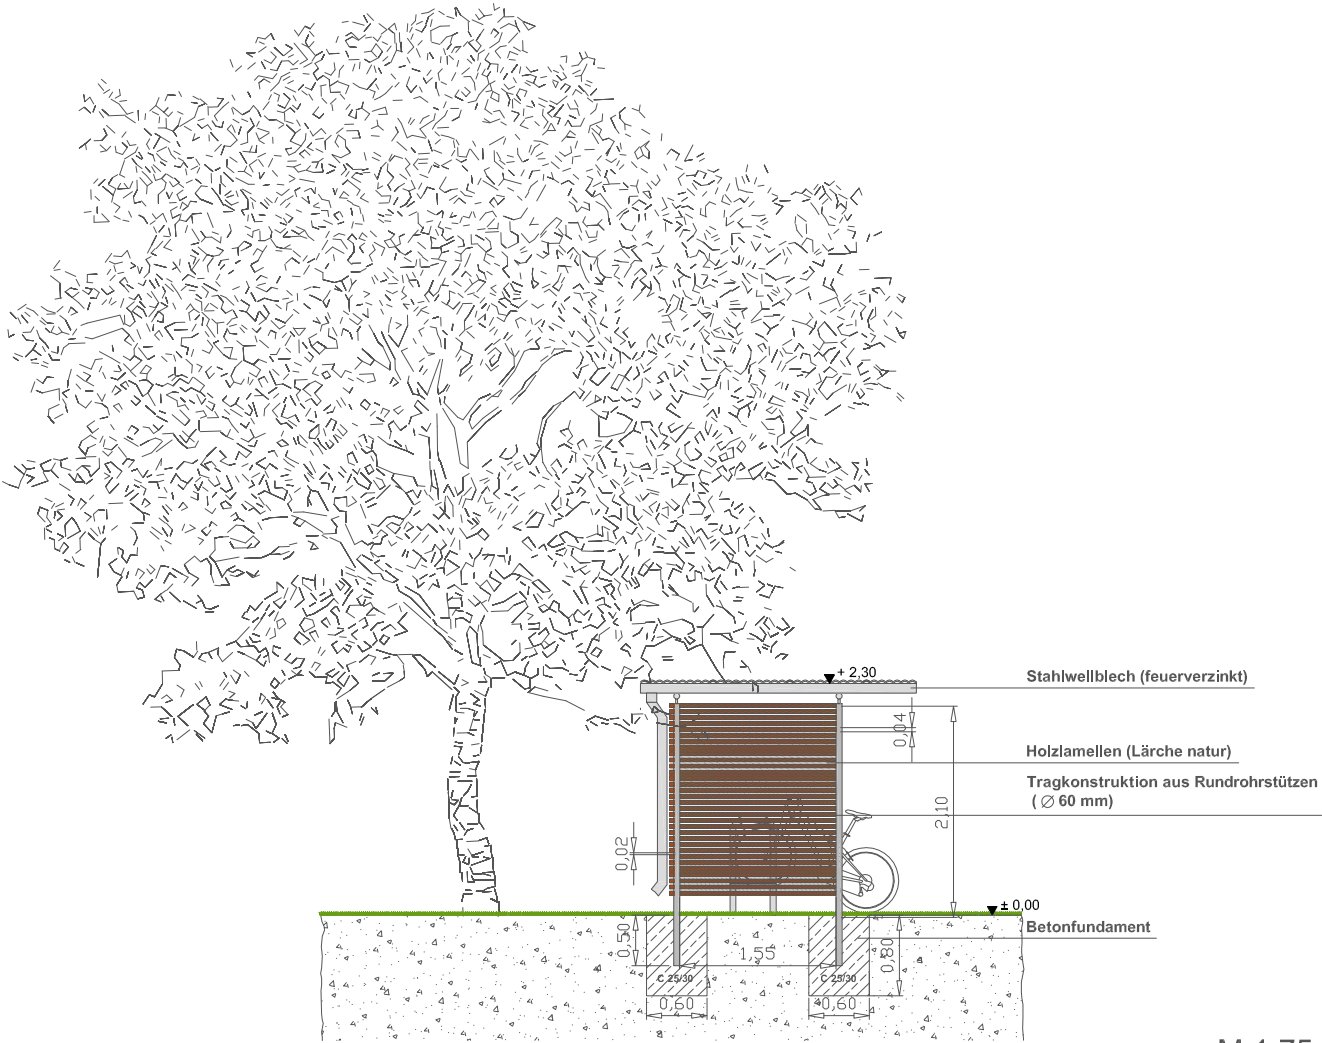

Seitenansicht Fahrradüberdachung mit Mülltonneneinhausung



M 1:75



Abb.:4
Quelle:<http://www.rasti.eu/de/stadtdesign/ueberdachungen/fahrradueberdachungen>

		Hochschule Neubrandenburg University of Applied Sciences	
▼ ±0,00 Höhenkote		Alle Angaben in Meter! 	
Diplomarbeit: "Eine Sportstätte erwacht zu neuem Leben" Umgestaltung der Außenanlagen des Sportplatzes Aachener Straße in Dresden-Trachau			
Betreuer:		Prof. Dipl.-Ing. Thomas Oyen Prof. Dr. Hermann Behrens	
Berarbeiter:		René Paul	
Planinhalt:		Detailplan - Fahrradüberdachung mit Müll- tonneneinhausung	
Plan-Nr.:		3.0	
Maßstab: 1:75		Datum: 8.07.2010	