



Schnittansicht des Spielplatzes

(Blick in Richtung Spielfeld)

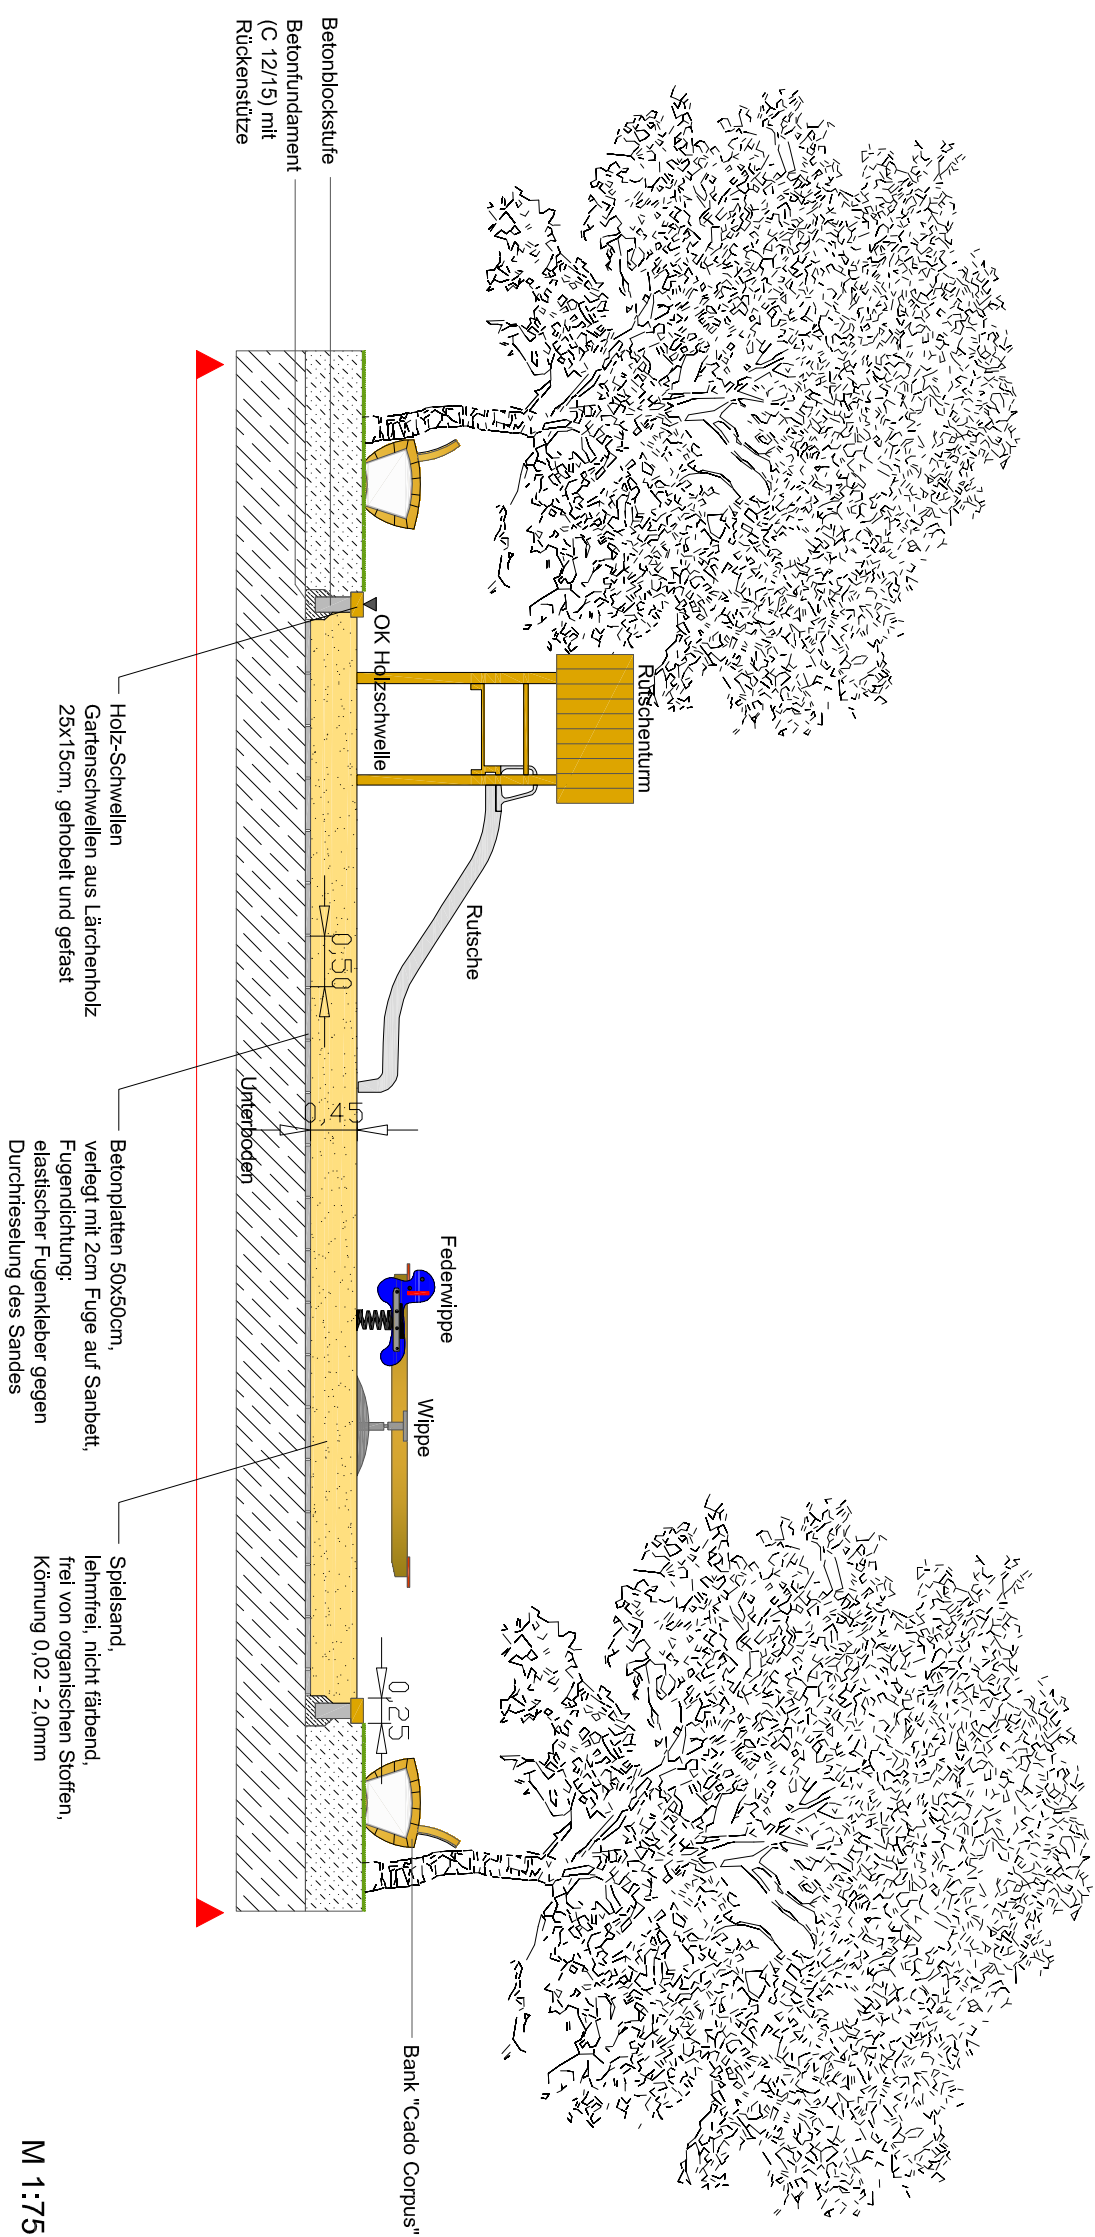

Fundament des Rutschenturms


(Angaben in Millimeter!)

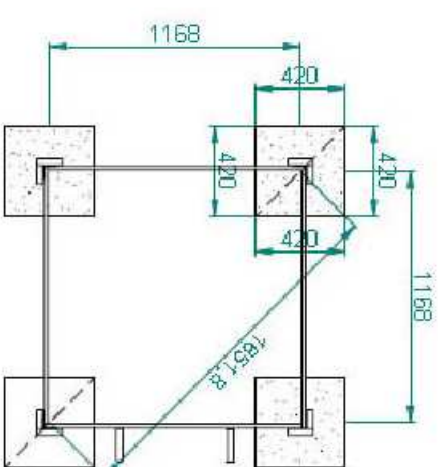

Quelle: http://www.osmo.de/_pdf/montageanleitungen_de/spielgeraete/ma_modulus_spielturn_mit_rutsche.pdf


Fundament der Wippe


(Angaben in Zentimeter!)

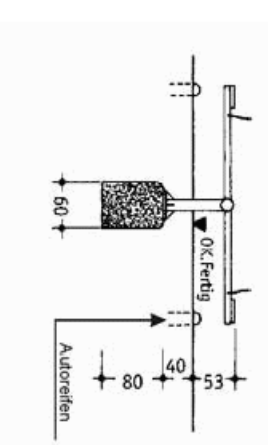

Quelle: <http://fritzmueeller.de/download/2010/Montage%20Wippe.pdf>

Draufsicht des Spielplatzes

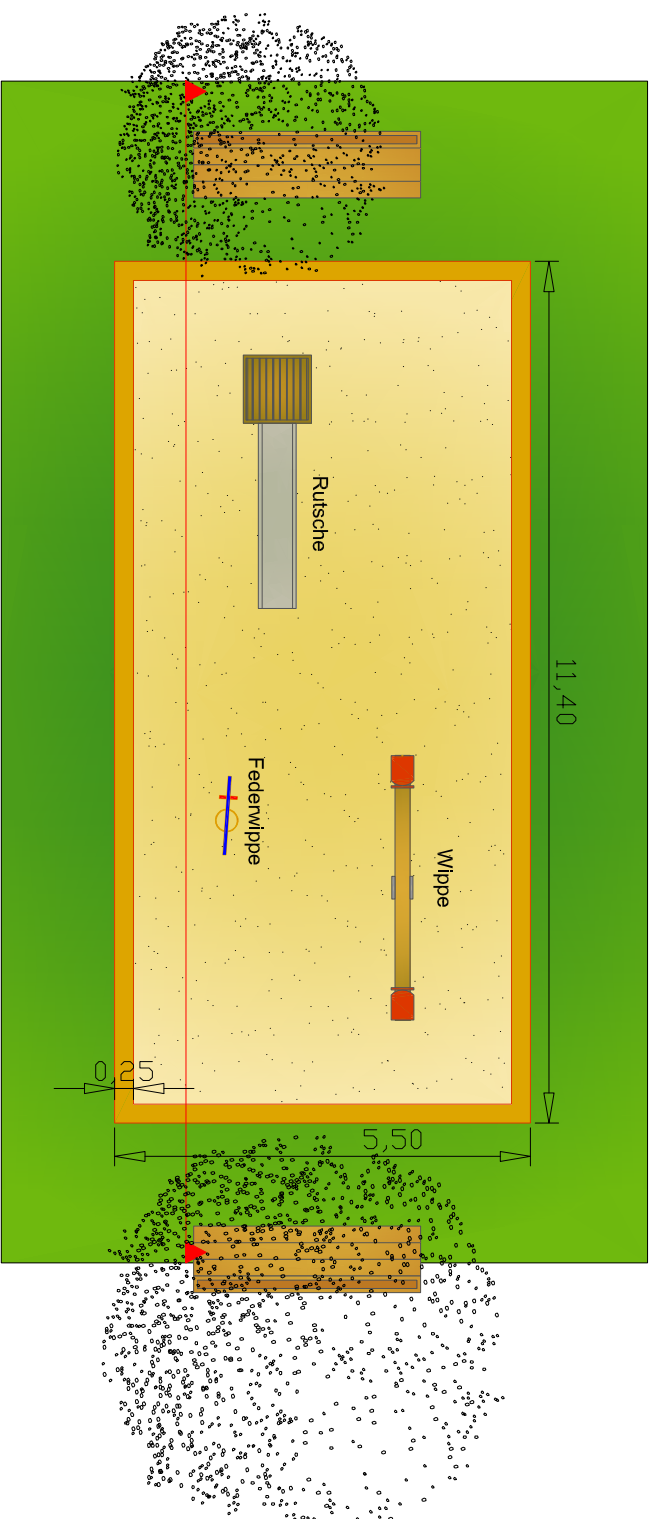

		<p>Schnittlinie</p> <p>Alle Angaben in Meter!</p> <p>0 0,4 0,8 1,2 1,6 2m</p>
<p>Hochschule Neubrandenburg University of Applied Sciences</p>		
<p>Diplomarbeit: "Eine Sportsstätte erwacht zu neuem Leben"</p> <p>Umgestaltung der Außenanlagen des Sportplatzes Aachener Straße in Dresden-Trachau</p>		
<p>Betreuer:</p> <p>Prof. Dipl.-Ing. Thomas Oyen Prof. Dr. Hermann Behrens</p>		
<p>Berater:</p> <p>René Paul</p>		
<p>Planinhalt:</p> <p>Schnittansicht/Draufsicht des Spielplatzes</p>		
<p>Plan-Nr.:</p> <p>2.0</p>		
<p>Maßstab: variiert</p>		<p>Datum: 15.08.2010</p>