




Detailsansichten Design-Bank ("Cado Corpus")

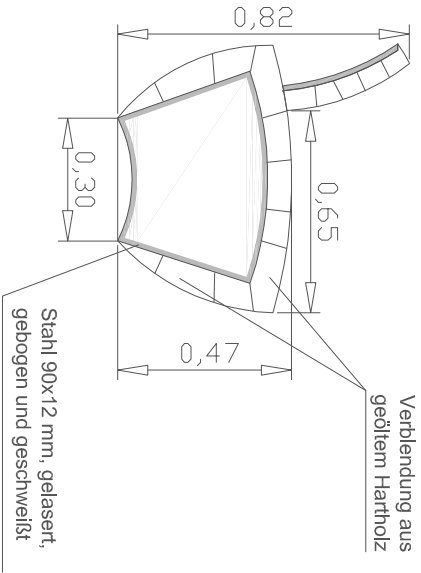


Fronansicht Design-Bank "Cado Corpus"

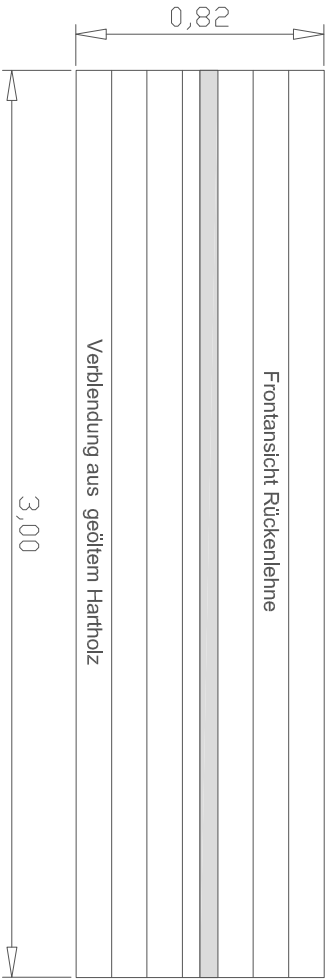

Ansicht Design-Bank "Cado Corpus" mit Teilrückenlehnen beidseitig

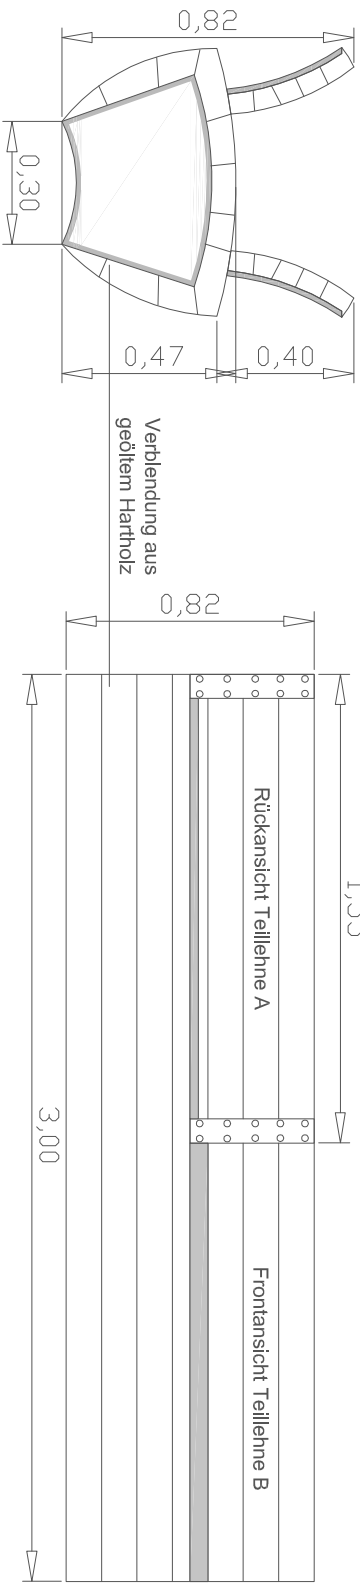

Detailsansicht Sitzschalen

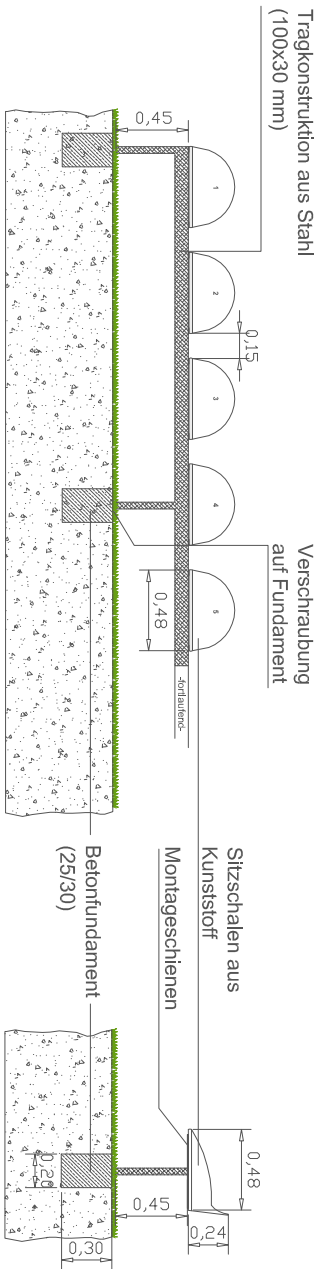

Frontansicht Sitzschalenreihe

Seitenansicht Sitzschalenreihe



Abb.:2

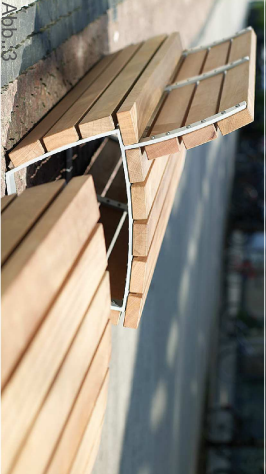


Abb.:3



Abb.:4



Abb.:5



Abb.:6

M 1:25

Alle Angaben in Meter!

0 0,4 0,8 1,2 1,6 2m

Quelle: <http://www.freiraumausstattung.de/>



Hochschule Neubrandenburg  
University of Applied Sciences

Diplomarbeit: "Eine Sportsstätte erwacht zu neuem Leben"

Umgestaltung der Außenanlagen des Sportplatzes  
Aachener Straße in Dresden-Trachau

Betreuer:

Prof. Dipl.-Ing. Thomas Oyen  
Prof. Dr. Hermann Behrens

Berater:

René Paul

Planinhalt:

Detailplan - Sitzgelegenheiten

Plan-Nr.:

3.1

Maßstab: variiert

Datum: 9.07.2010

M 1:45

Quelle: <http://www.vereinsbedarf.de/>