




Schnitt 1 - 1

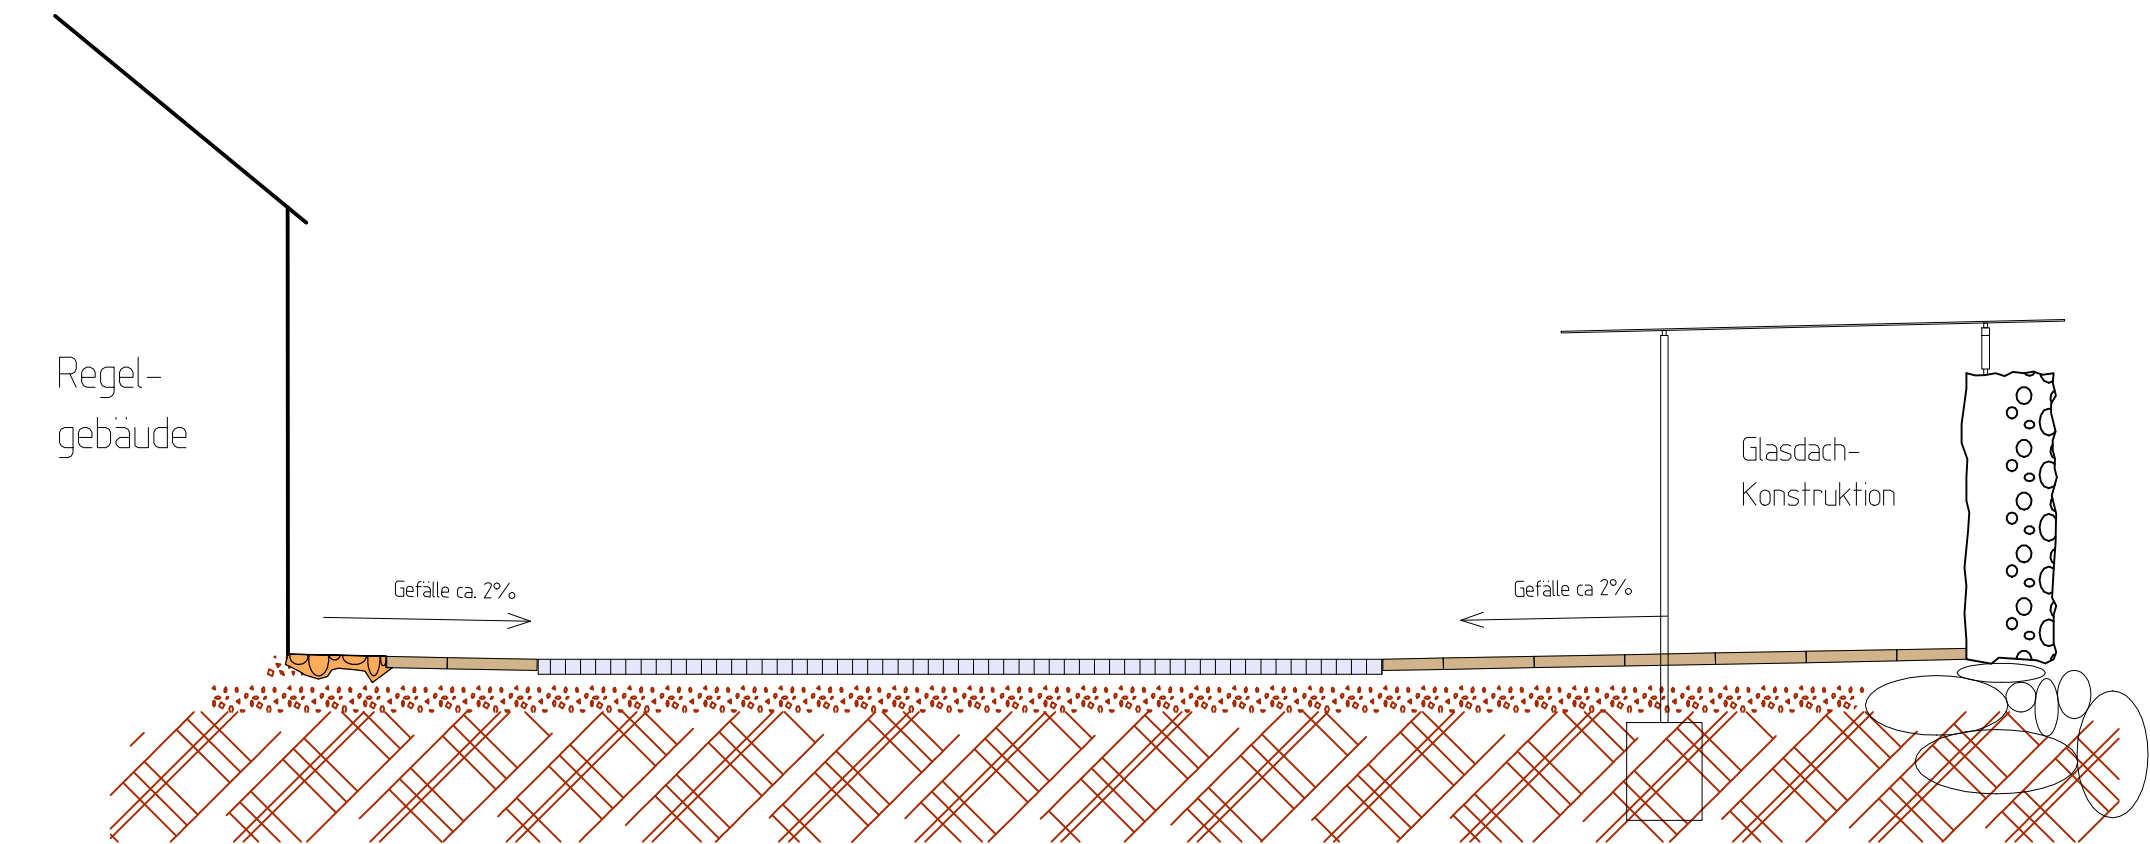

Schnitt 2 - 2

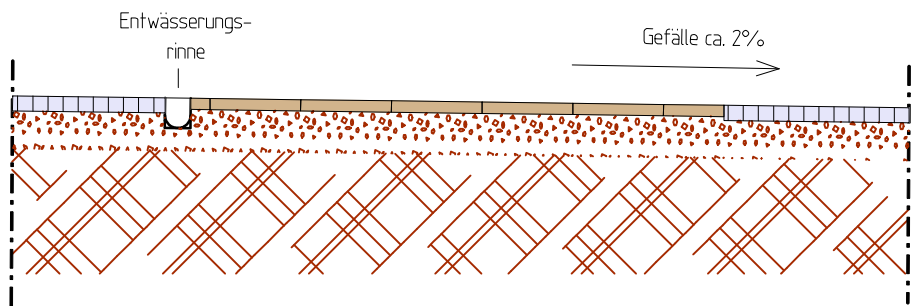


Legende:

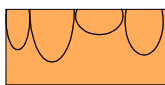


Pflasterfläche mit geschlagenem Katzenkopf




Pflasterfläche mit Granitplatten 120 x 80 cm

 

Pflasterfläche mit Granit-Großsteinpflaster 17 x 19 cm

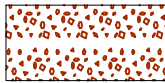

Regelunterbau

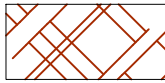

Erdboden / Planum



Entwässerungsrinne



Hochschule Neubrandenburg
University of Applied Sciences

Diplomarbeit mit dem Thema:

Die Persistenz baulicher Anlagen in ihrer Bedeutung für die Freiraumplanung
- dargestellt am Beispiel des ehemaligen Franziskanerklosters Neubrandenburg -

Betreuer:

1. Betreuer/Prüfer: Prof. Dr. Helmut Löhns
2. Betreuer/Prüfer: M.Sc. Dipl.-Ing. (FH) Jeanette Höfner

Planbezeichnung:

Schnitte 1-1 und 2-2

Maßstab:

1:100

Datum:

April 2012

gezeichnet:

Dieter Eckhard Naruhn

Matrikel-Nr.:

364806

Plan-Nr.:

E-VP-02