

Anschluss Blatt 1


Land	Kreis	Gemark.	Flur	Riss	Blatt
1	3	0	5	5	4
0	5	4	0	9	2
0	5	4	0	9	2
0	5	4	0	9	2

KV-Amt/Antrags-Nr. Neubrandenburg		Fortführungsriß		Fortführungsjahr 2 0 1 1	Blatt-Nr. 0 2
Vermessungsstelle/An.-Nr.: Referat KV Team Neubrandenburg Landkreis Mecklenburg-Strelitz		Art der Vermessung: Feststellung vorhandener Flurstücksgrenzen		Gemeinde: Zirzow	
Ben. Unterl. s. unten		Proben ger.: Knaack		Gemessen am: 09.05.2011	Flur (RK) 4
		Grenzniiederschrift vom:		durch: Knaack, cand. B.Eng.	Fortführungsnachweis-Nr.:
		Gezeichnet: Knaack, cand. B.Eng.		übernommen:	Berechnungs-Nr.:
				Grenzzeichen: siehe Riß	
				unterird. Si.:	

Anschluss Blatt 1

45597940

Anschluss Blatt 4

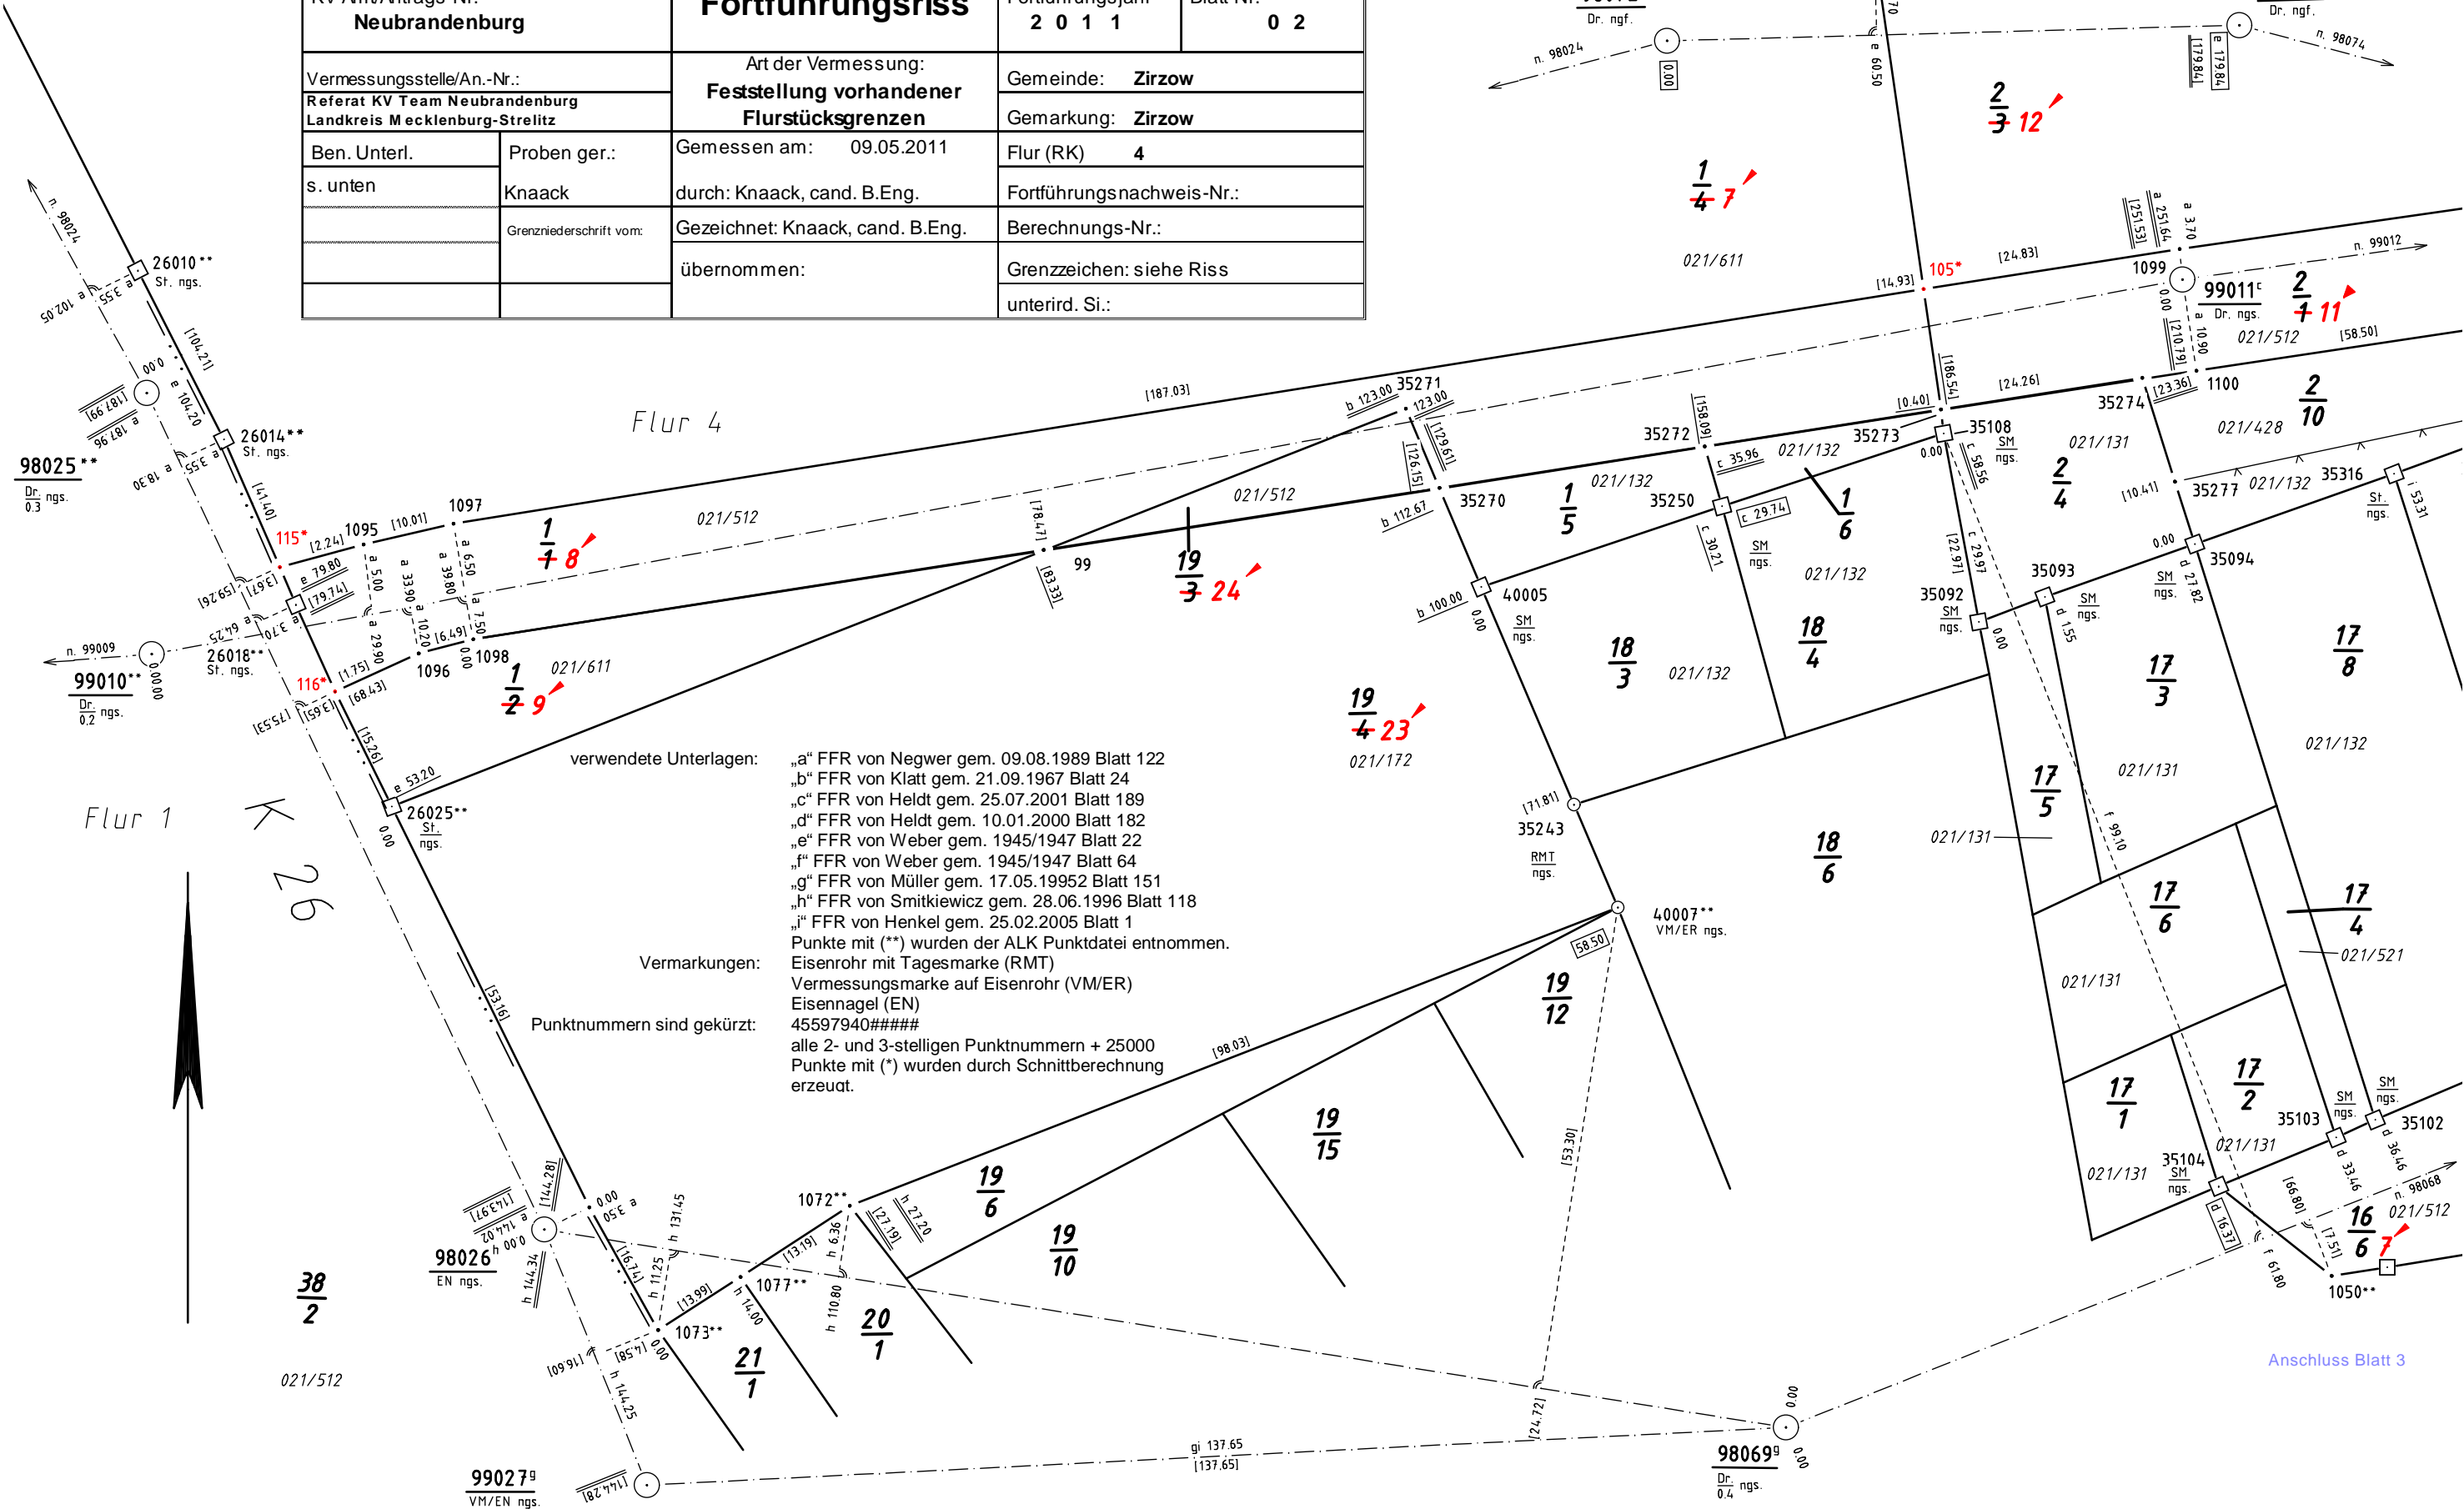

Anschluss Blatt 3