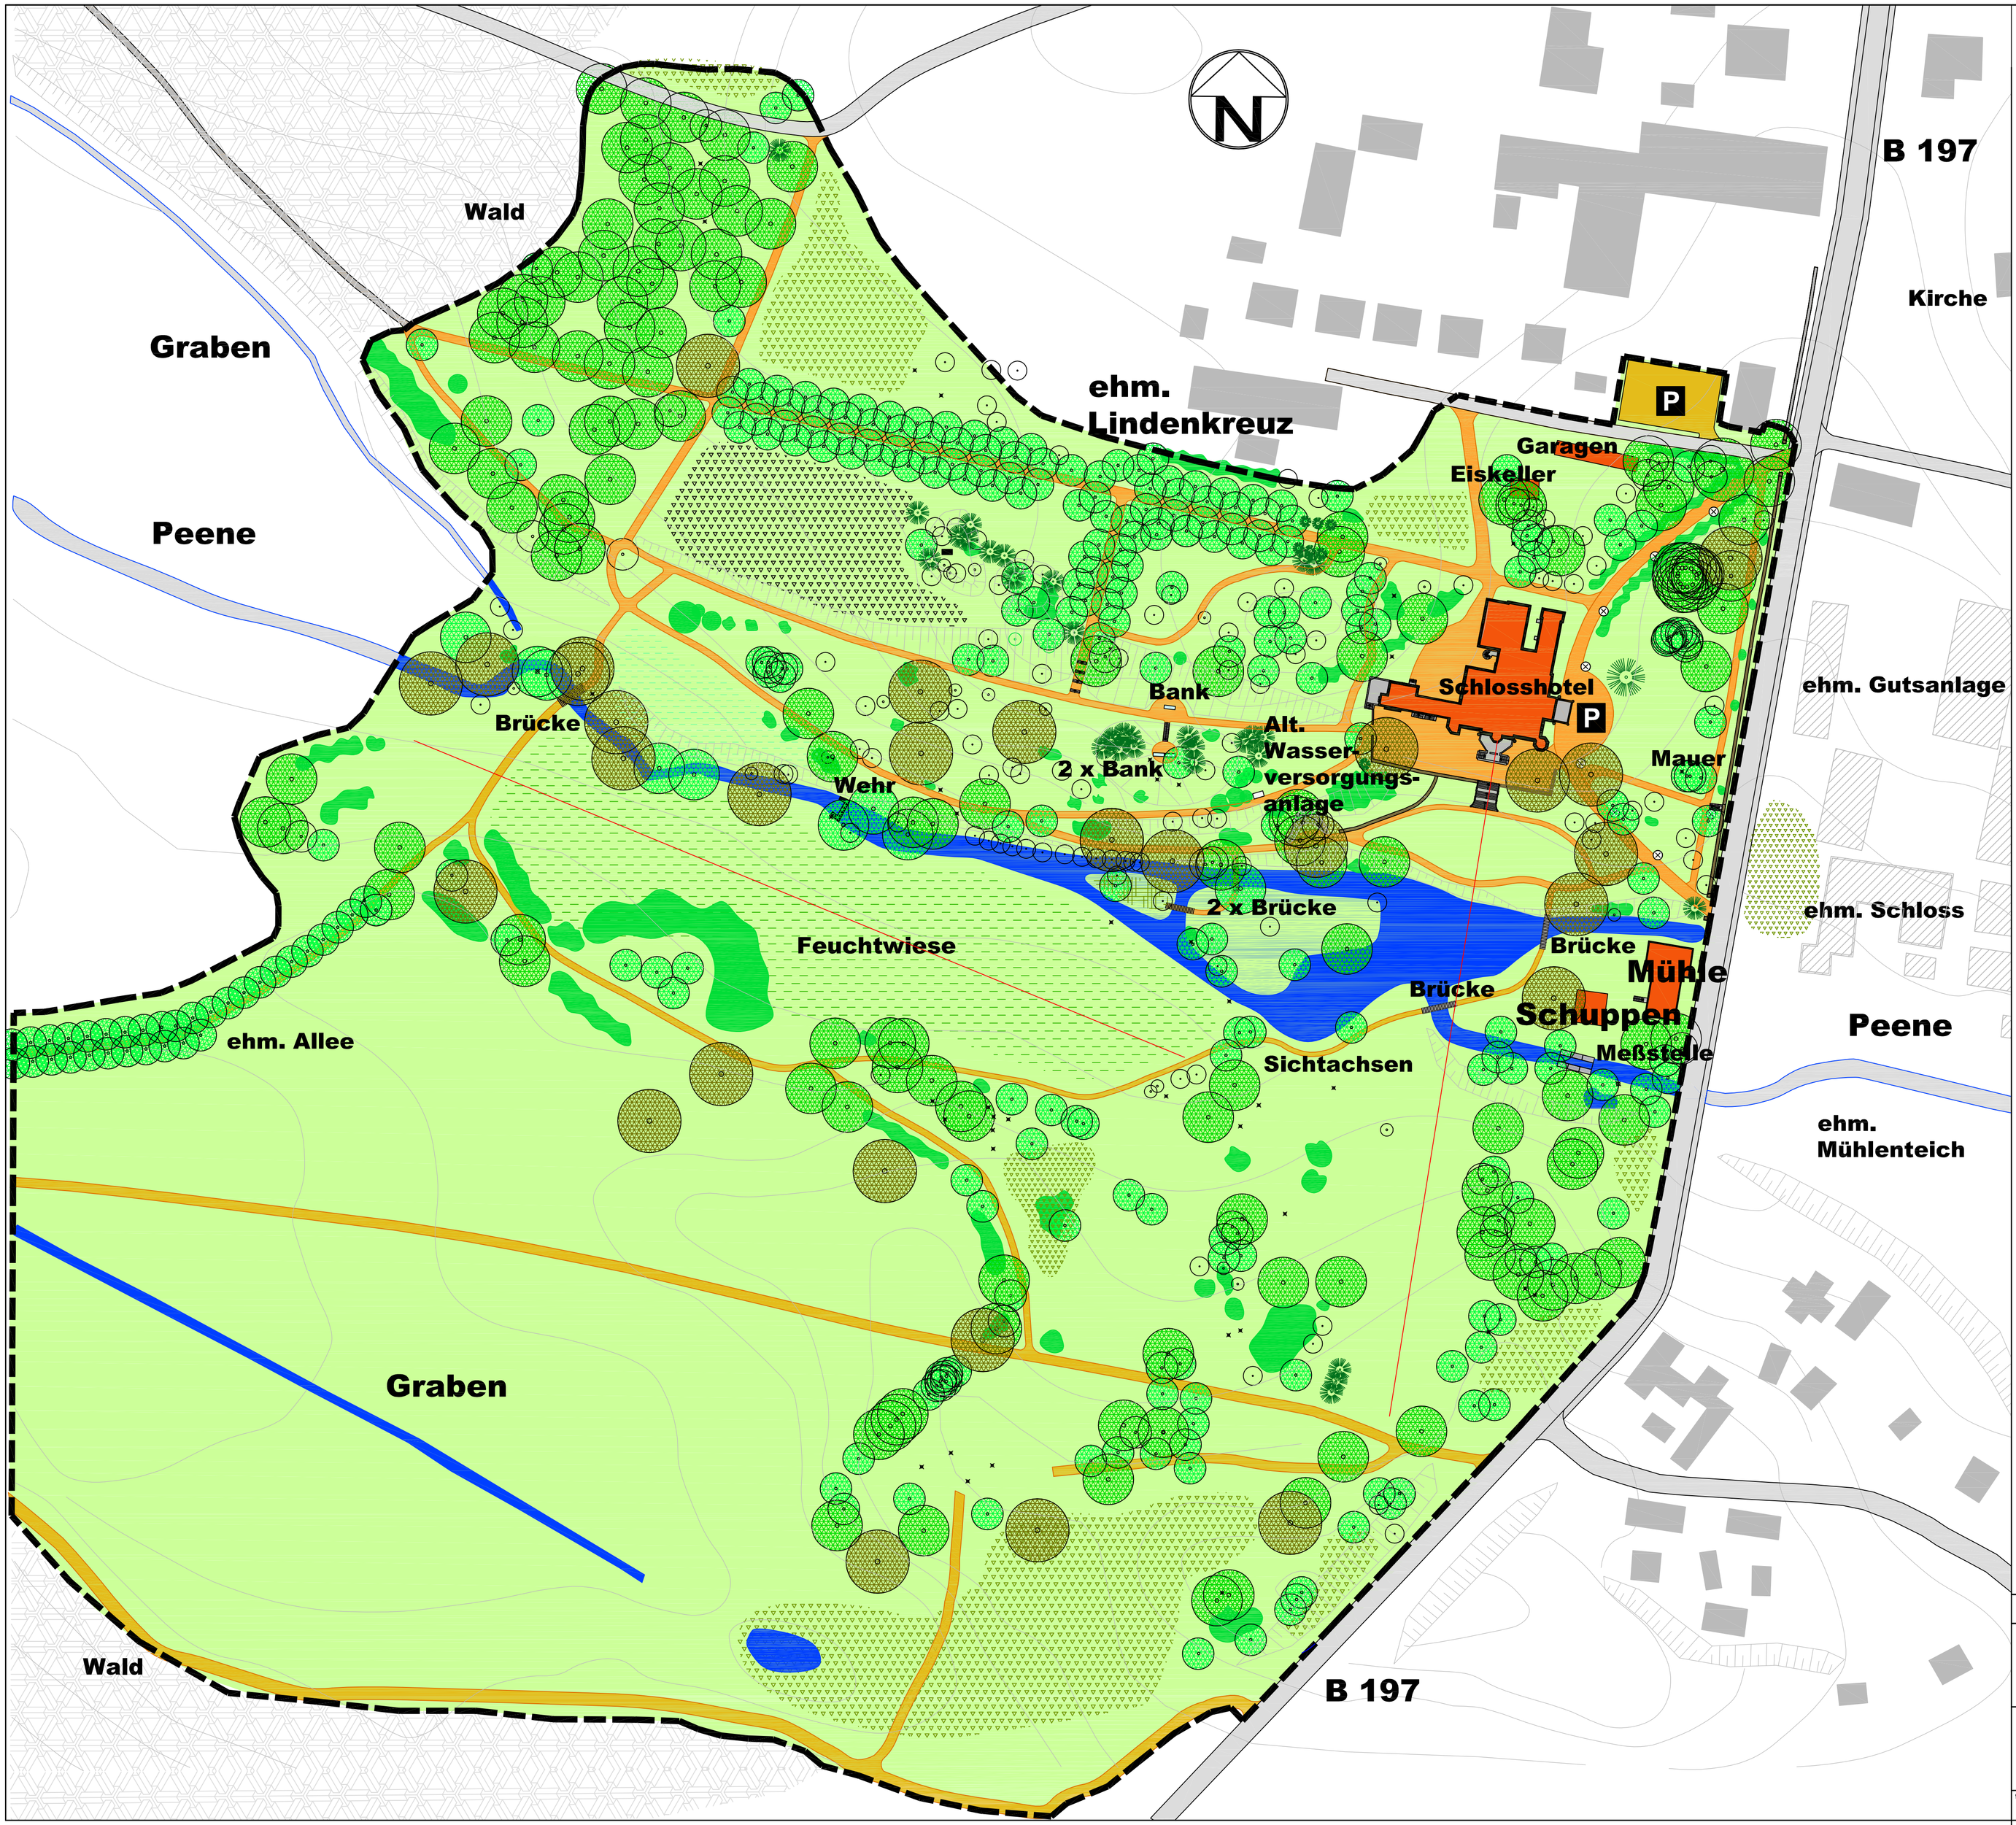

LEGENDE

- Wassergebundene Decke neu
- Wassergebundene Decke alt
- Wasserfläche
- Aufwuchs
- Wiese
- Laubbaum Krone 16- 20m
- Laubbaum Krone 10-16m
- Laubbaum Krone 6-10m
- Laubbaum jung
- Nadelbaum
- Baumstumpf
- Sträucher
- Böschung
- Straßenbeleuchtung
- Planungsgrenze

Dateibezeichnung: C:\Projekte Aktuell\Diplomarbeit\CAD\Baumkataster2009

Hochschule Neubrandenburg
Brodaer Str.2
17033 Neubrandenburg

Fritz-Reuter. Str.9
17033 Neubrandenburg
Tel.: 01773216264

E -Mail: annika.saarna@web.de

VORHABEN:
Diplomarbeit
Pflege- und Entwicklungsplan
des Schlossparks Kittendorf

BEZEICHNUNG:
Bestandsplan 2009
Entwurfsplanung

gezeichnet:	Matrikel-Nr.	geprüft:	Datum:	Maßstab:	Plangröße:	Blatt-Nr.:
Saarna	364003		17.03.09	1:250	841x594	02