


Entwurfsplan des Karl-Förster- Gartens

Senkgartenanlage

Bearbeitung: Katharina Kosel M 1:100 Plan Nr.:3c 03.02.2009

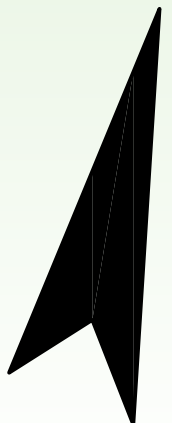

Legende

- 13

Schattenräumer
- 16

Rosenbegleiter
- 14

Senkgarten
- 17

Sonnenrausch
- 15

Baugarten
- Bestand:



Bestand in der Auflistung:

Neuplanung:

Themeneinordnung:
- Symbol/ Schrift schwarz

+
Symbol/ Schrift grün

Schrift violett

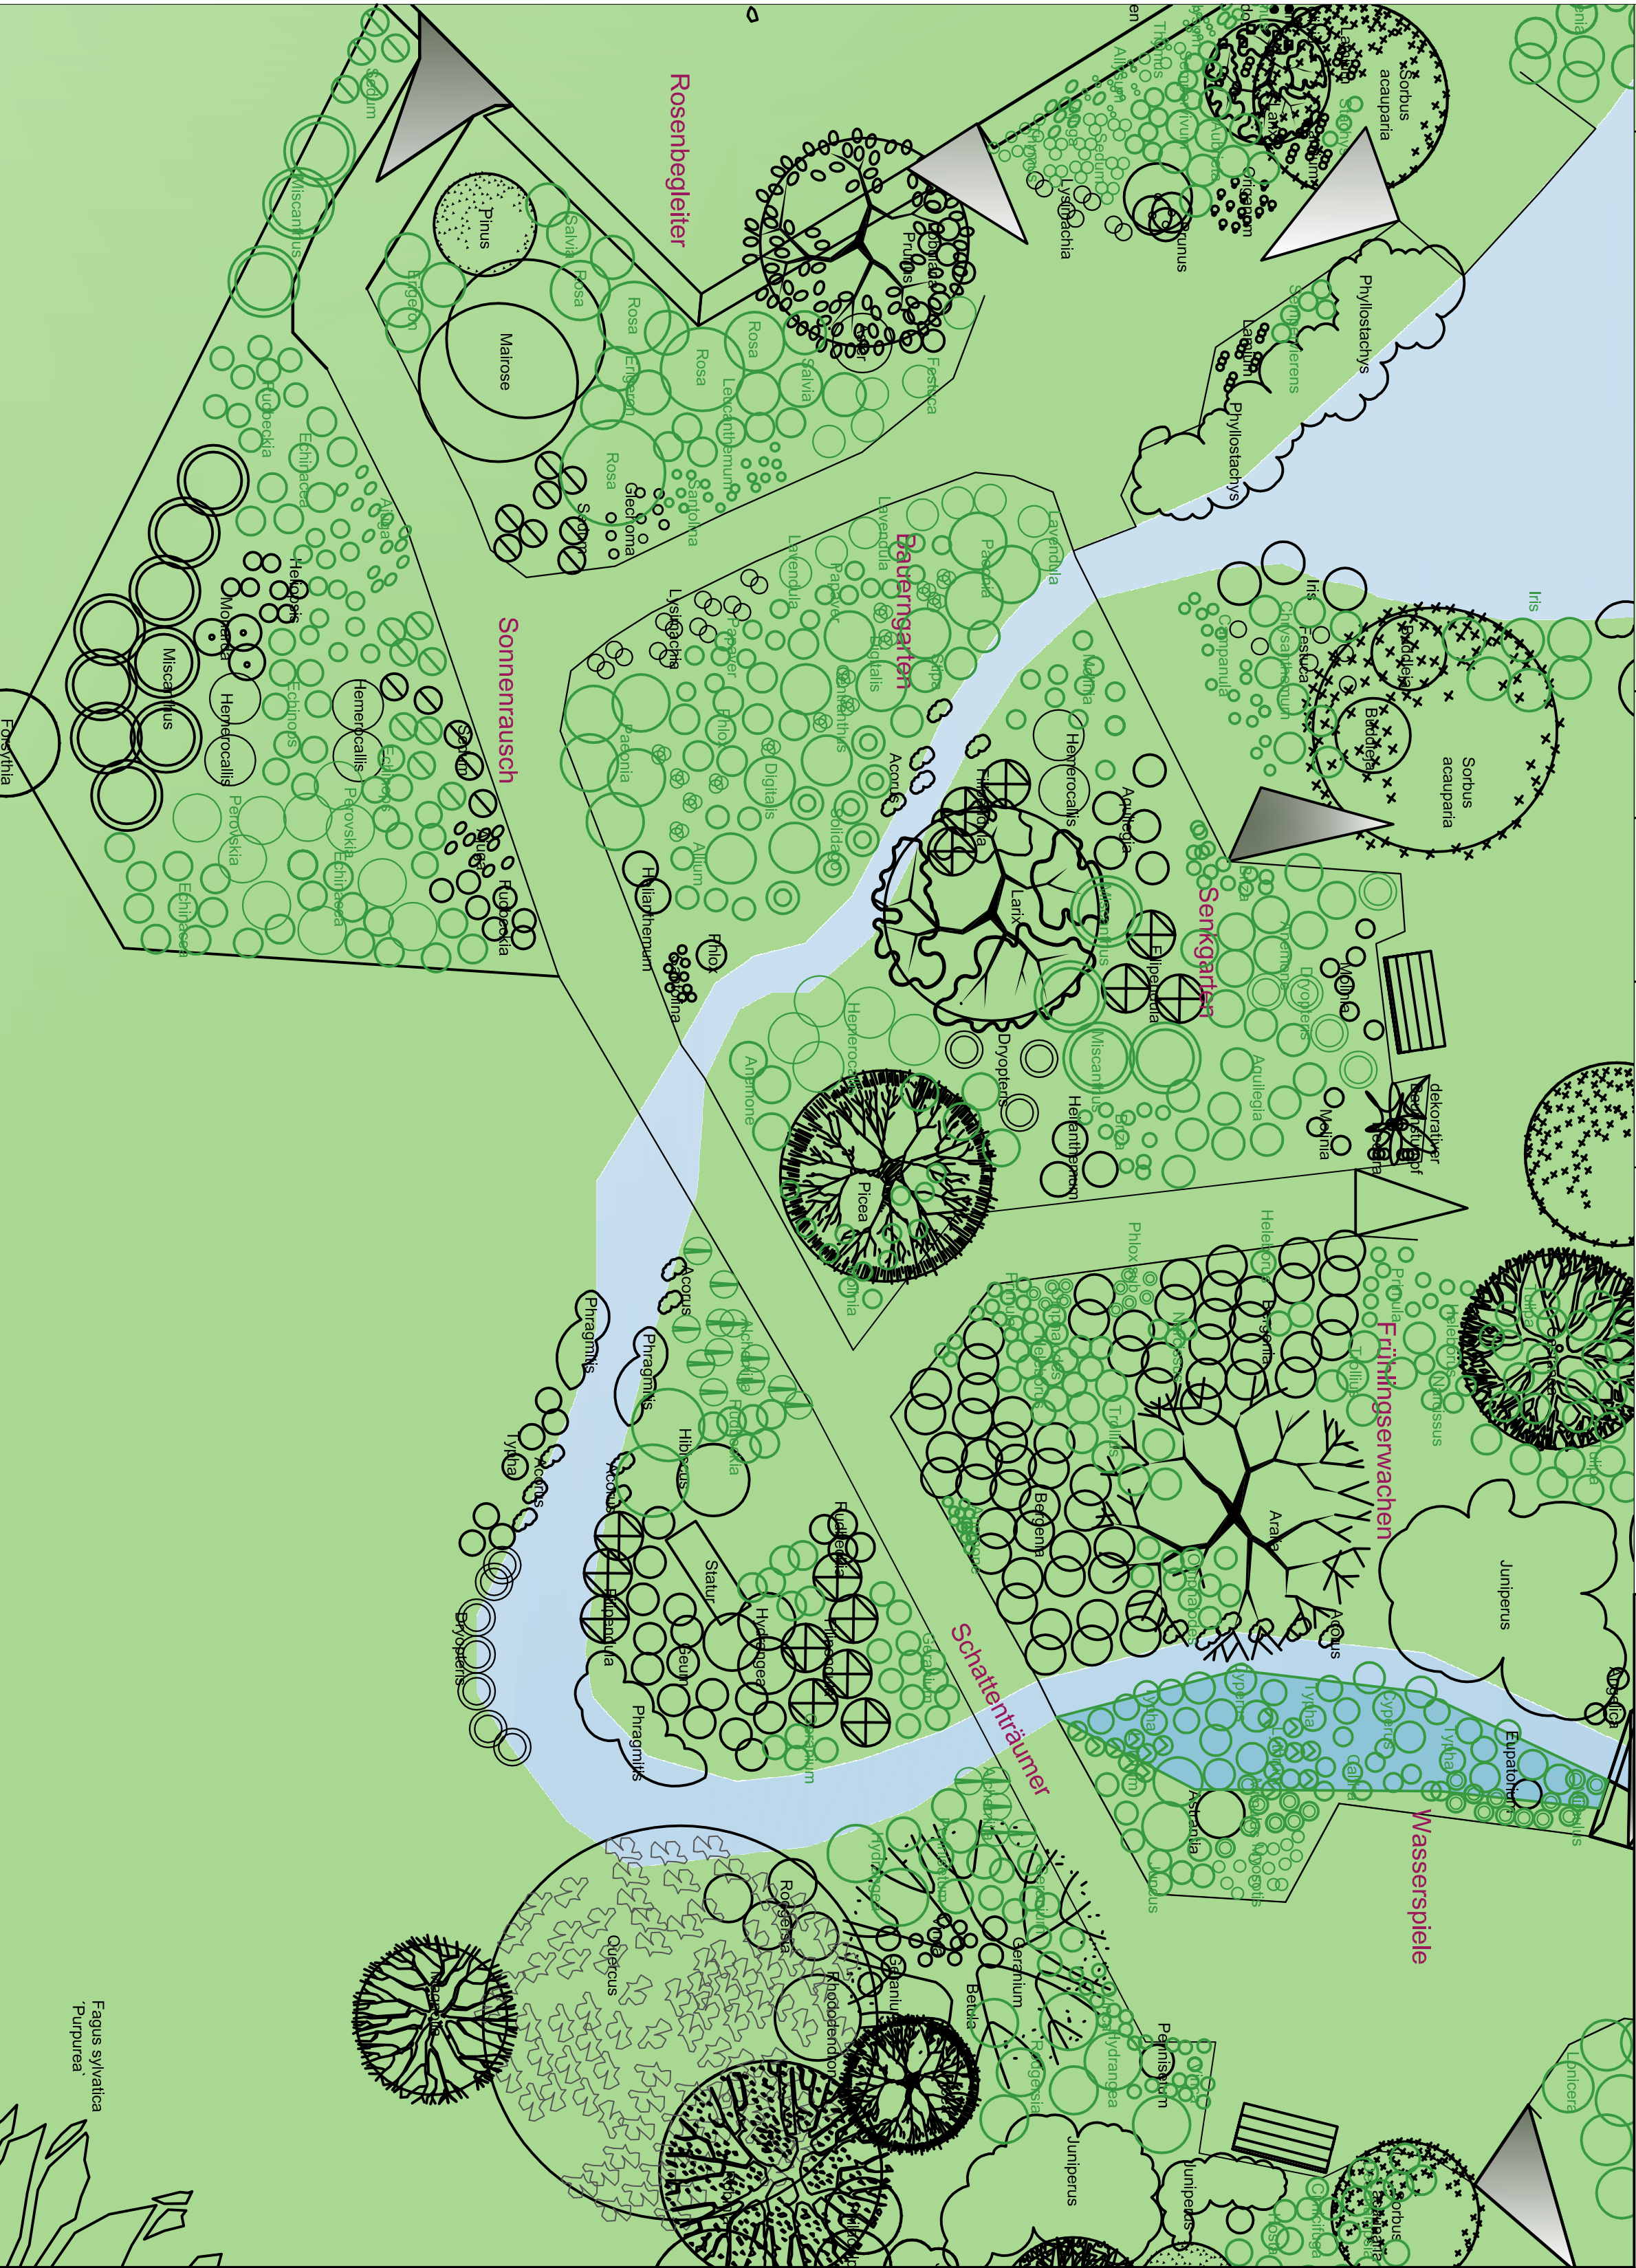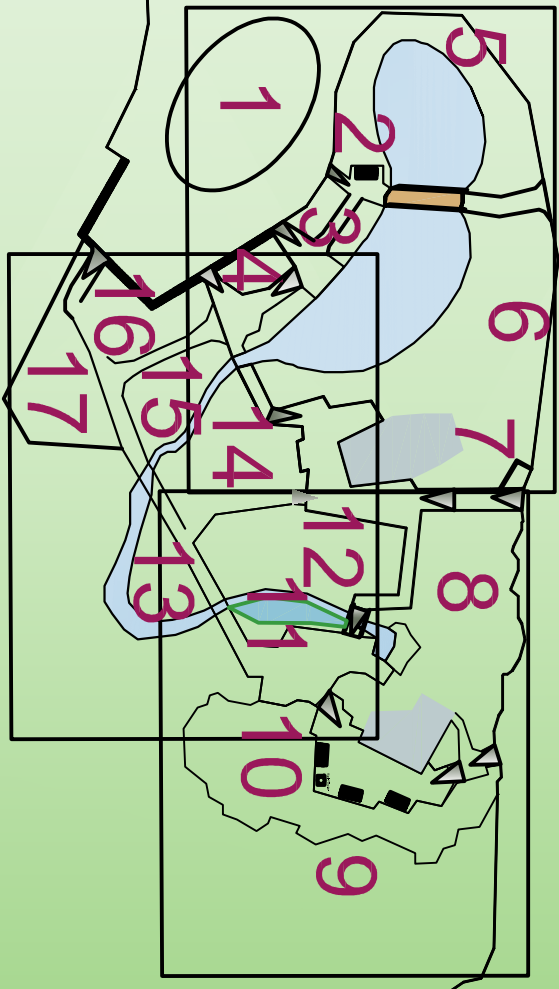

13 Schattenräumer

Acorus calamus +
Alchemilla mollis
Dryopteris filix- mas +
Filipendula ulmaria +
Geranium +
Geranium platyaleium
Geum +
Hibiscus +
Hibiscus syriacus
Hydrangea +
Hydrangea aborescens Annabelle
Hydrangea macrophylla Cardinal
Hydrangea paniculata
Pennisetum vulgare +
Pennisetum alupecuroides
Piragmites australis +
Rodgersia aesculifolia +
Rudbeckia fulgida v. deamii +
Rudbeckia fulgida Goldsturm
Typha latifolia +
Vinca major +

14 Senkgarten

Anemone japonica Königin Charlotte
Anemone japonica WhiteWind
Aquilegia alpina
Aquilegia caerulea Biedemeier
Aquilegia chrysantha Yellow Queen
Aquilegia vulgaris +
Briza media
Dryopteris filix- mas +
Filipendula ulmaria +
Helianthemum Hybriden +
Hemerocallis Hybriden +
Hemerocallis Autumnale Red
Miscanthus sinensis
Molinia caerulea

15 Baugarten

Acorus calamus +
Allium giganteum
Centranthus ruber Coccineus
Centranthus ruber Albus
Digitalis lutea
Digitalis purpurea
Digitalis purpurea Apricot
Helianthemum Hybriden +
Lavandula angustifolia
Lysimachia nummularia +
Paeonia lactoria Bunker Hill
Paeonia lactoria Pecher
Papaver orientale Blickfang
Papaver orientale Pizicato
Phlox paniculata +
Phlox paniculata Sommerfeld
Santolina chamaecyparissus +
Sotilago x nyroda Spälgold
Stipa capillata

16 Rosenbegleiter

Aster +
Eigeron x nybridus Baue Schönheit
Eigeron x nybridus Foerstes Liebling
Festuca scoparia
Glechoma hederacea +
Leucanthemum vulgare
Lobularia maritima +
Rosa Tee- Hybriden
Salvia nemorosa Ostfriesland
Santolina chamaecyparissus
Sedum spectabile +

17 Sommerausch

Ajuga reptans +
Echinacea purpurea
Echinacea purpurea Alba
Echinops ritro
Helopsis helianthoides +
Helopsis helianthoides Mars
Hemerocallis Hybriden +
Miscanthus sinensis +
Miscanthus sinensis Nippon
Monarda +
Pewoxia atriplicifolia
Rudbeckia fulgida var. deamii +
Sedum spectabile +
Sedum telehium Herbstfreude
außerdem verwendet:
Chrysanthemum ind. Albigod
Chrysanthemum ardicum Roseaum
Campanula poschatskyana