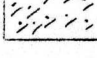


## Legende

-  Pergola
-  Geräteschuppen
-  Staketenzaun (Holz)
-  Zaun (Maschendraht)
-  Koppelzaun (Holz)
-  Abwassersystem
-  wassergeb Wegedecke
-  Rasen
-  Gehölzflaechen
-  Laubgehölze
-  Nadelgehölze
-  Obstgehölze
-  freiwachsende Hecke
-  Stauden
-  Boeschung

Gehoeft Schulz

Lageplan


Michael Schulz

M:1:200

22.07.09

Entwurf

BU Nr. 4

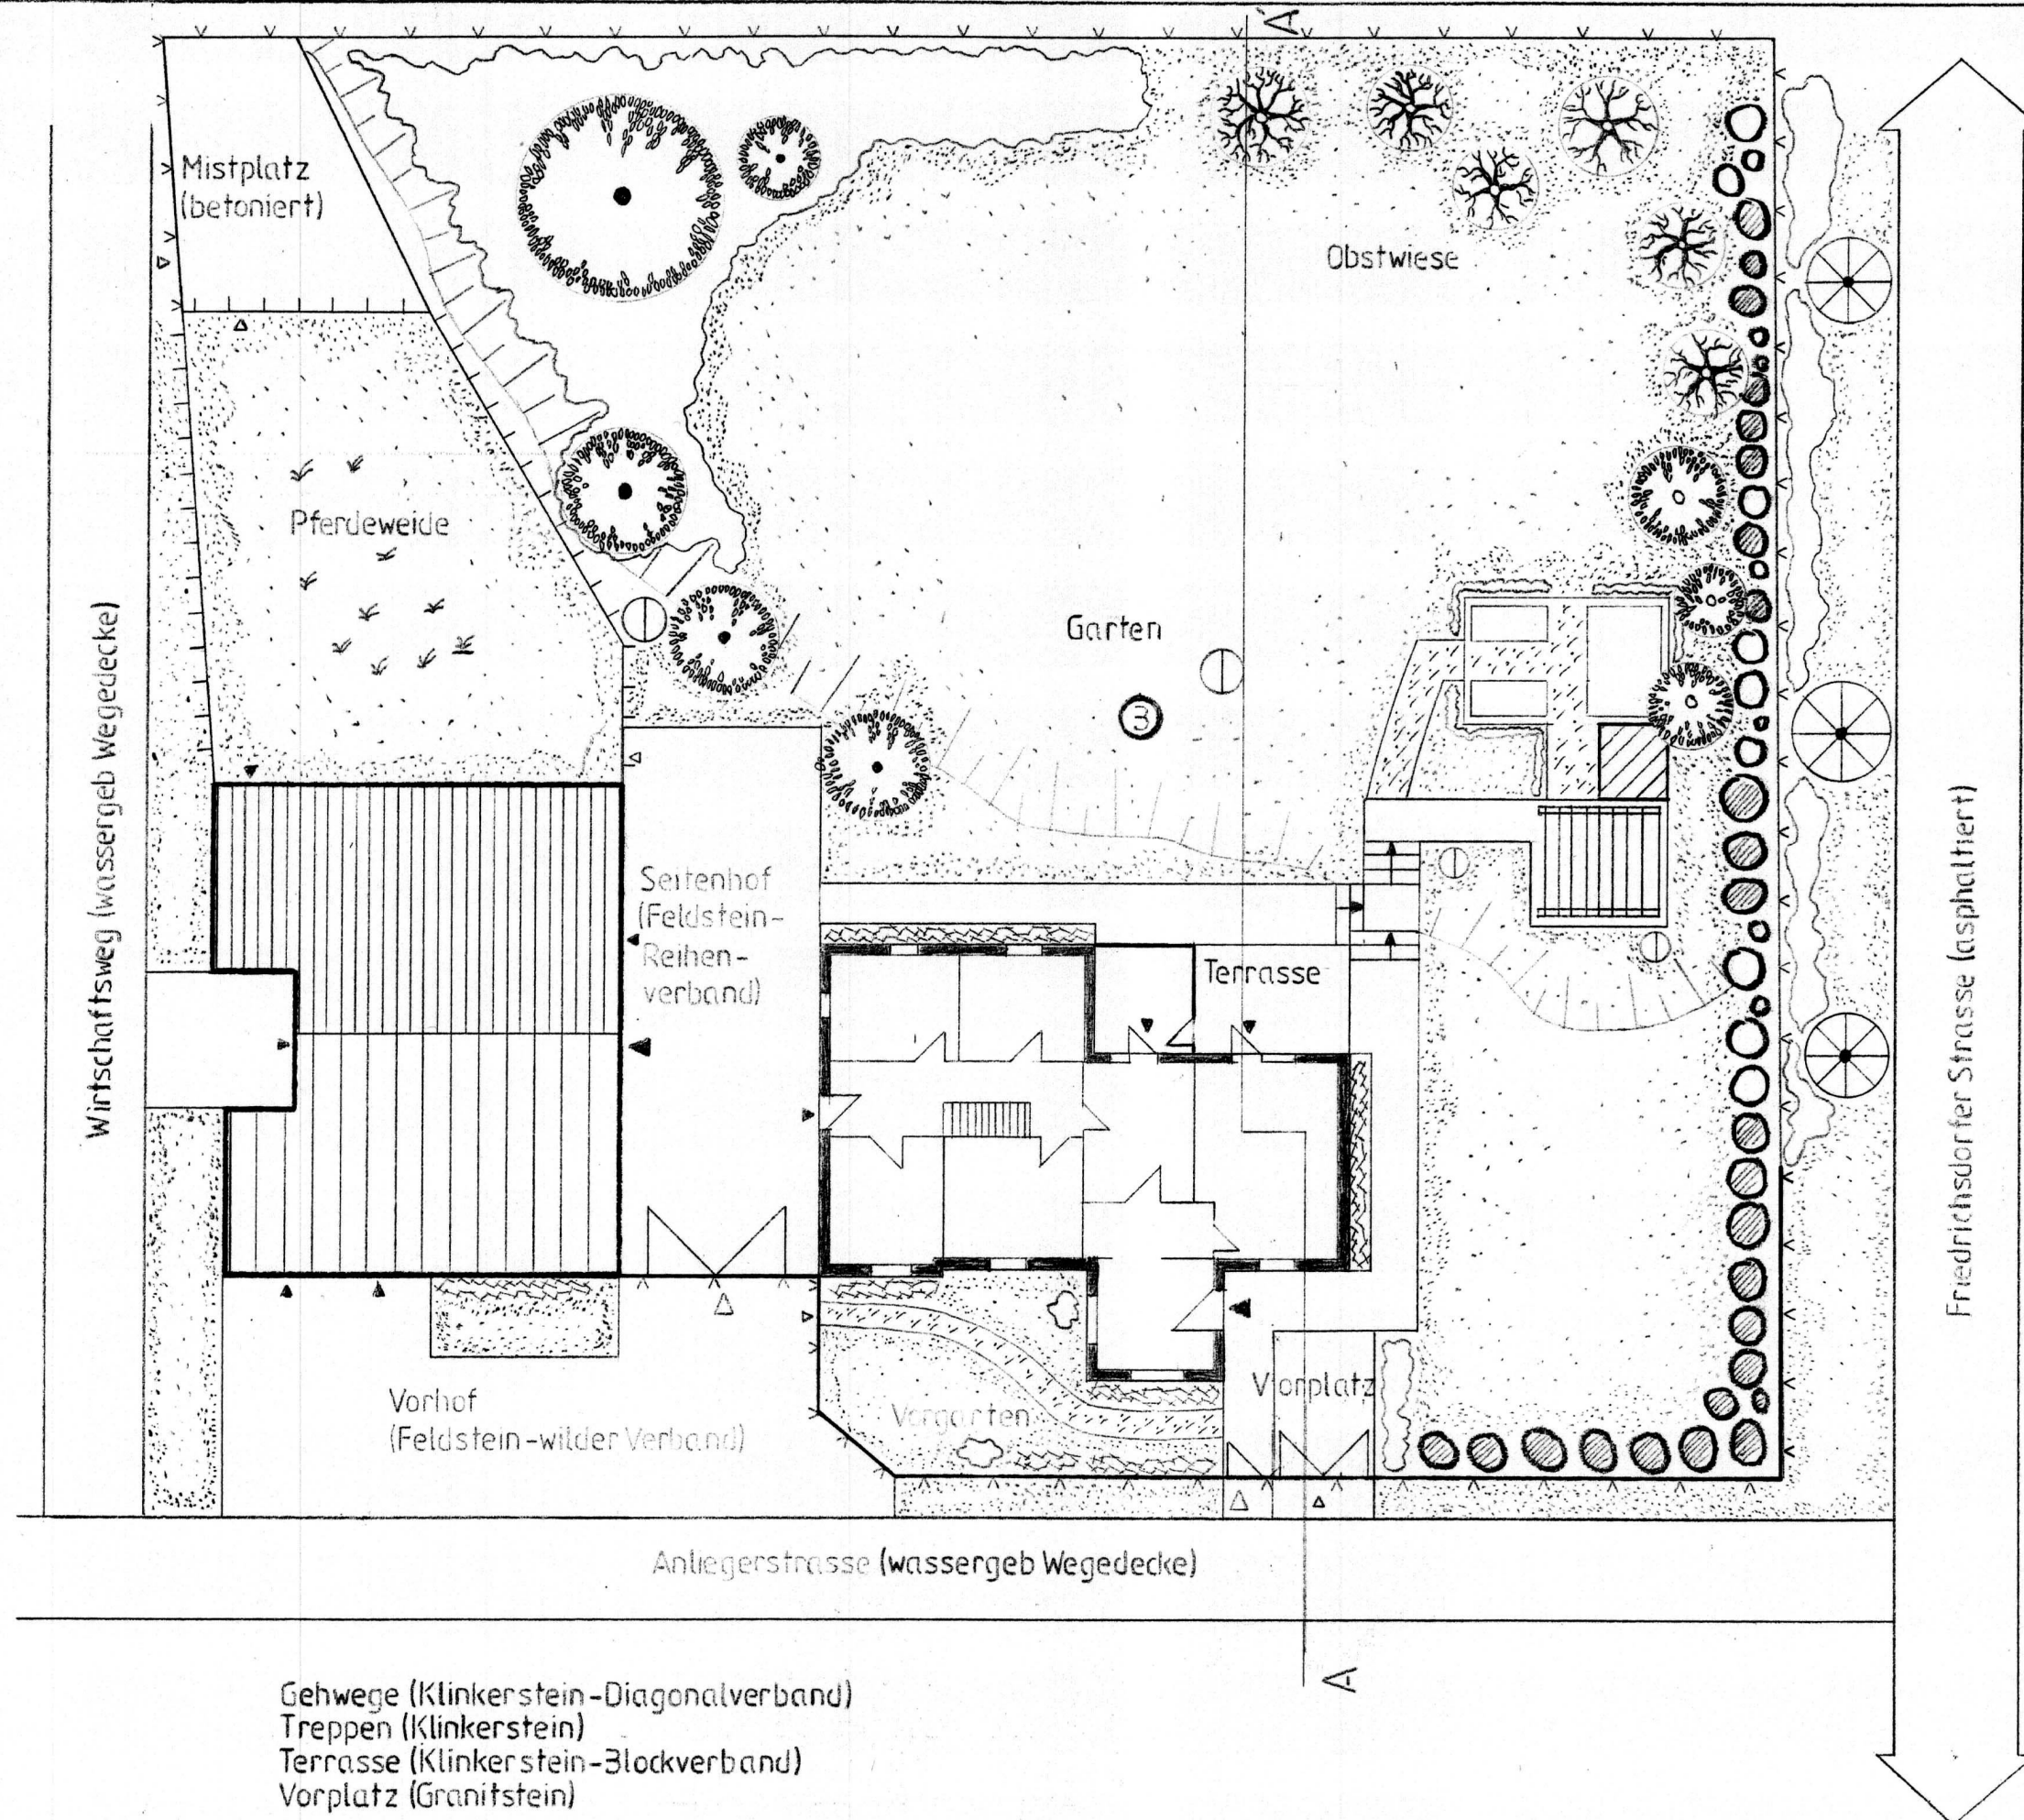

Gehwege (Klinkerstein-Diagonalverband)  
Treppen (Klinkerstein)  
Terrasse (Klinkerstein-Blockverband)  
Vorplatz (Granitstein)