



Schnitt S4-S4'

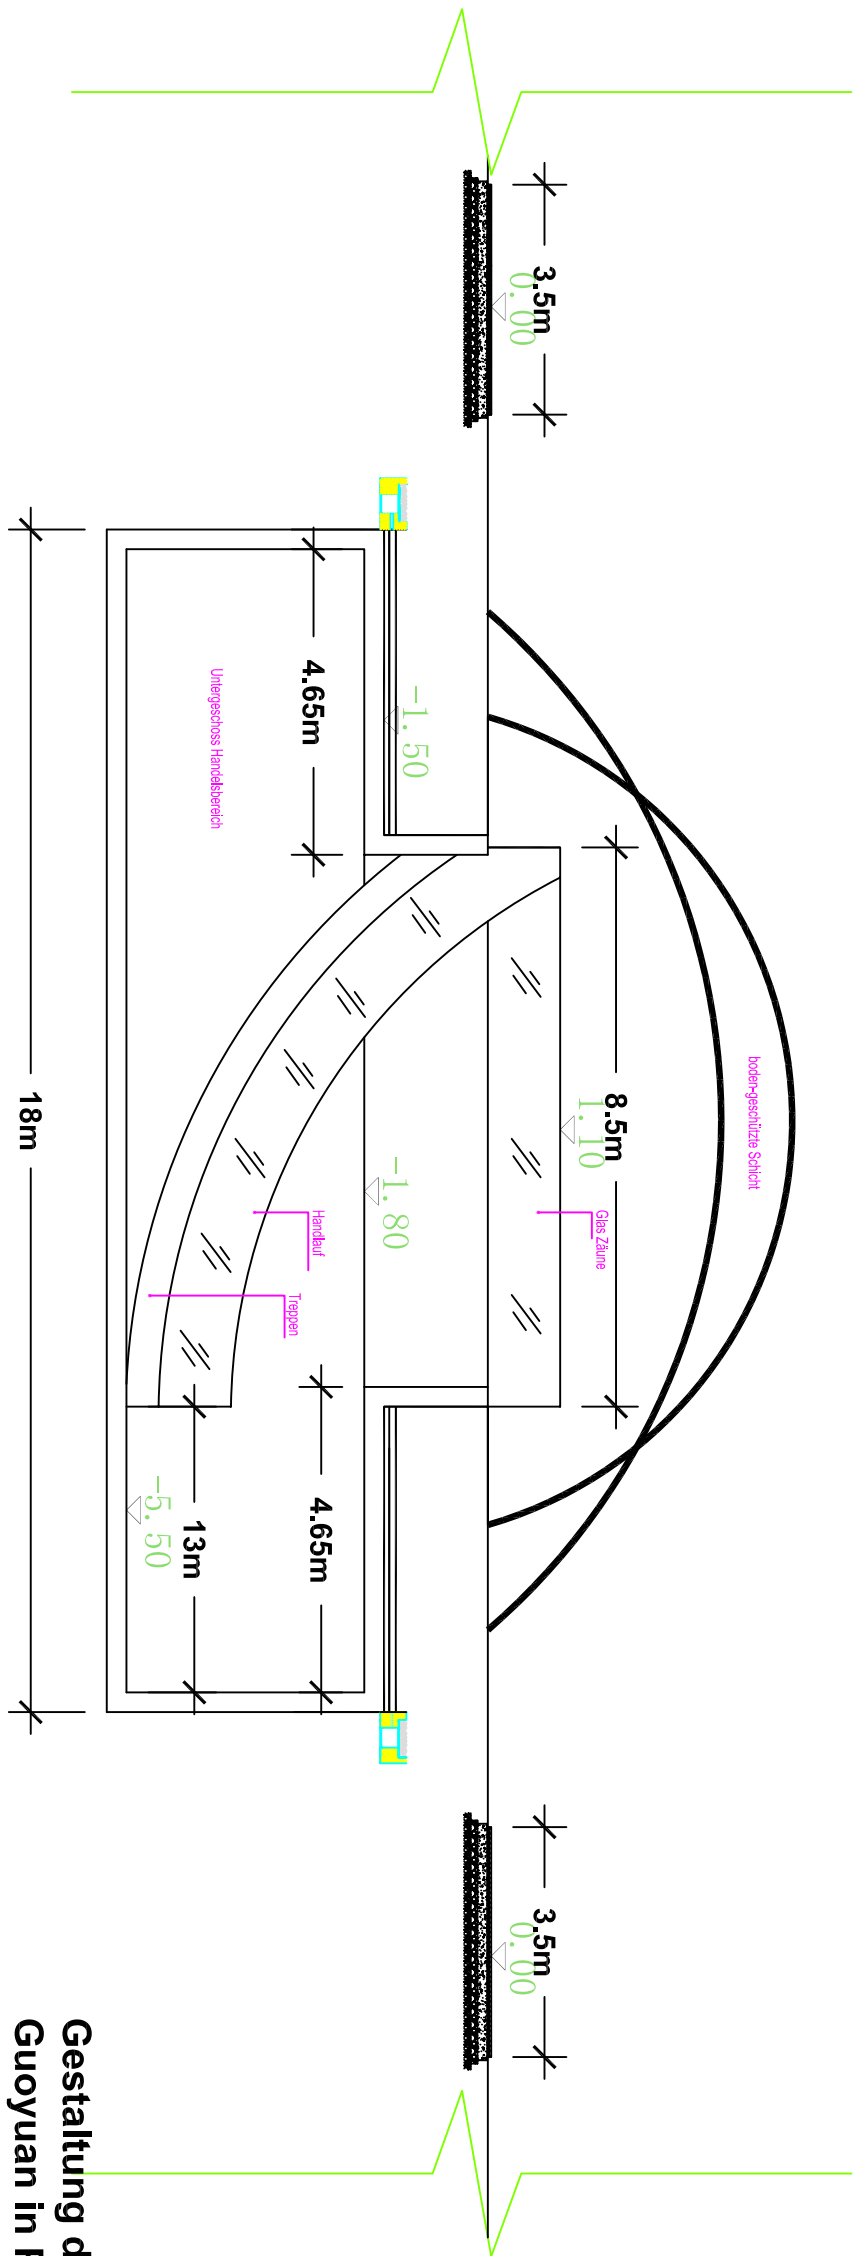

Schnitt S5-S5'

Gestaltung der Städtischen Grünfläche am Bahnhof
Guoyuan in Peking-Tongzhou

 HOCHSCHULE NEUBRANDENBURG University of Applied Sciences	
LANDSCHAFTSARCHITEKTUR UND UMWELTPLANUNG	SCHNITT3
Betreuer: Prof. Thomas Oyen Prof. Dr. Elke Mertens	M 1:200/1:100 Neubrandenburg, den 12.07.09
Bearbeiter:Rui Zhao Matrikelnummer: 362307	