



Entwurfsplan 'Lenspacher Hof'

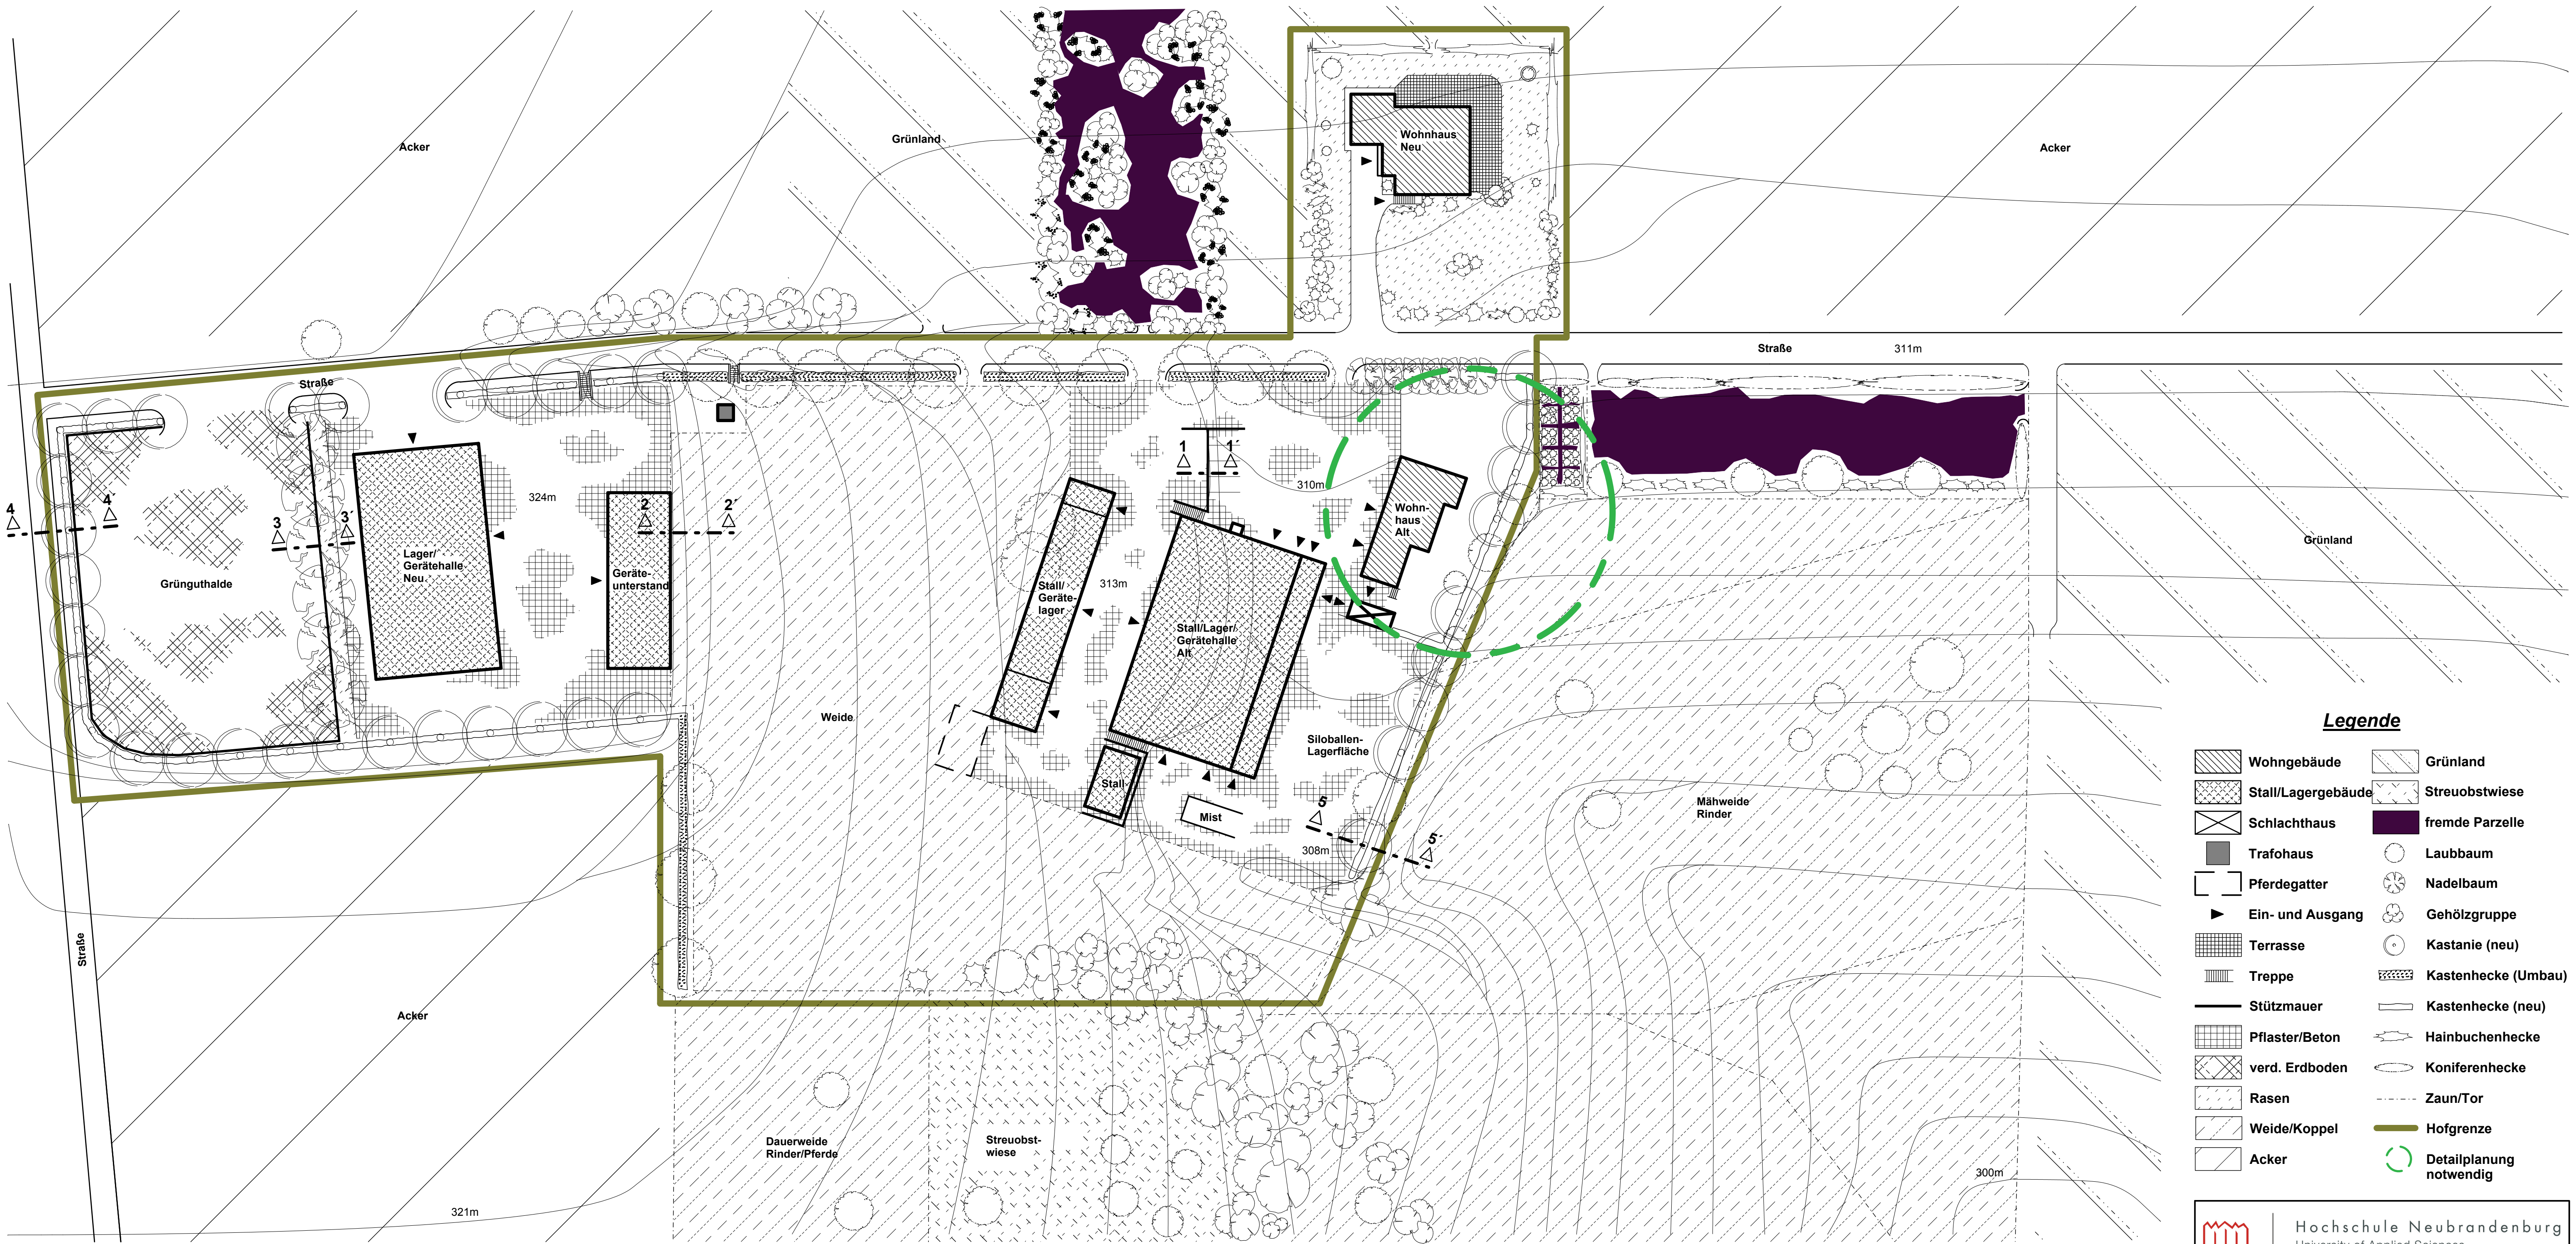

**Legende**

Wohngebäude	Grünland
Stall/Lagergebäude	Streuobstwiese
Schlachthaus	fremde Parzelle
Trafostation	Laubb Baum
Pferdegatter	Nadelbaum
Ein- und Ausgang	Gehölzgruppe
Terrasse	Kastanie (neu)
Treppe	Kastenhecke (Umbau)
Stützmauer	Kastenhecke (neu)
Pflaster/Beton	Hainbuchenhecke
verd. Erdboden	Koniferenhecke
Rasen	Zaun/Tor
Weide/Koppel	Hofgrenze
Acker	Detailplanung notwendig

 Hochschule Neubrandenburg University of Applied Sciences	
Bachelorarbeit	
Thema	Freiraumplanung für eine landwirtschaftliche Hofanlage, dargestellt am Beispiel des 'Lenspacher Hofes'
Bearbeiter	Georg Naruhn
Betreuer	Prof. Dr. Helmut Lührs Dipl.- Ing. (FH) Landespflege Sebastian Hahn
Planinhalt	Entwurfsplan
Topographie	Höhenlinien wurden geschätzt Höhendifferenz ~ 1m pro Höhenlinie
Plan Nr.	2
Maßstab	M 1 : 500
Datum	September 2010

