


Land			Kreis			Gemark.				Flur			Riss			Blatt	
1	3	0	5	5	4	0	9	2	0	0	4					0	1

KV-Amt/Antrags-Nr. Neubrandenburg		Fortführungsriß		Fortführungs-jahr 2 0 1 1		Blatt-Nr. 0 1	
Vermessungsstelle/An.-Nr.: Referat KV Team Neubrandenburg Landkreis Mecklenburg-Strelitz		Art der Vermessung: Feststellung vorhandener Flurstücksgrenzen		Gemeinde: Zirzow			
				Gemarkung: Zirzow			
Ben. Unterl.		Proben ger.:		Gemessen am: 09.05.2011			
s. unten		Knaack		durch: Knaack, cand. B.Eng.			
		Grenzniederschrift vom:		Gezeichnet: Knaack, cand. B.Eng.			
				übernommen:			
				Fortführungsnachweis-Nr.:			
				Berechnungs-Nr.:			
				Grenzzeichen: siehe Riß			
				unterird. Si.:			

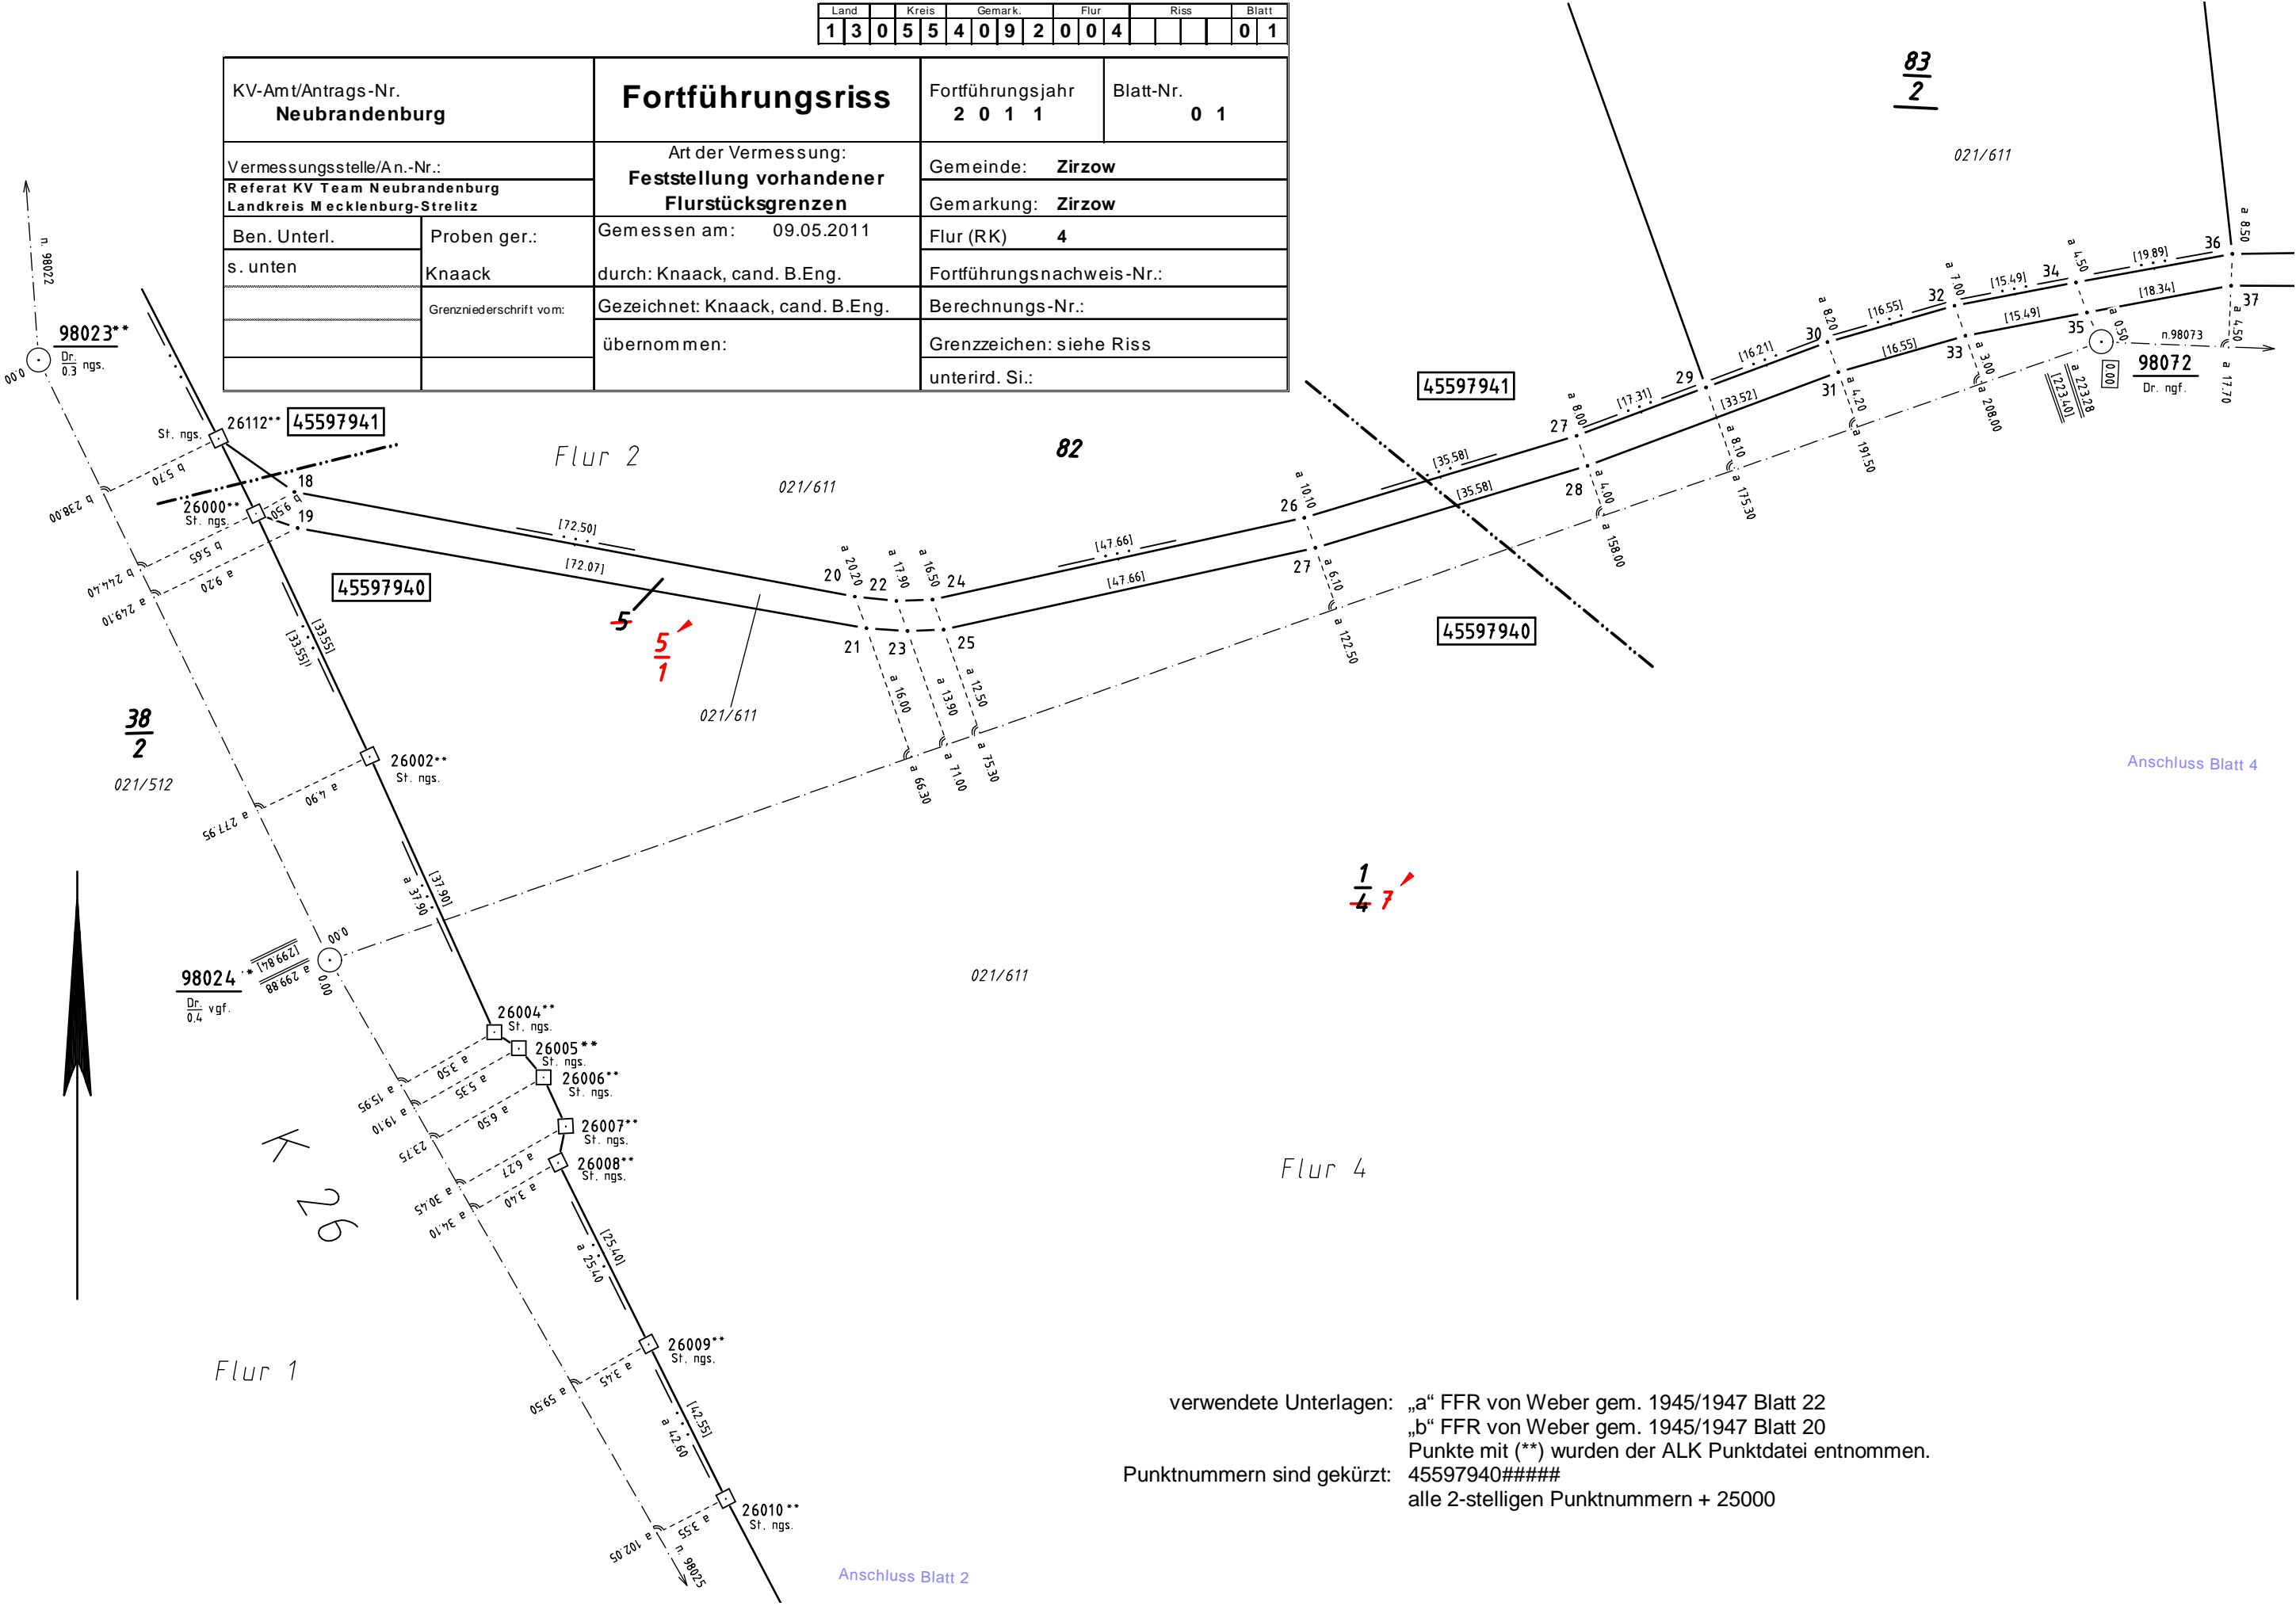

verwendete Unterlagen: „a“ FFR von Weber gem. 1945/1947 Blatt 22
„b“ FFR von Weber gem. 1945/1947 Blatt 20
Punkte mit (**) wurden der ALK Punktdati entnommen.
Punktnummern sind gekürzt: 45597940#####
alle 2-stelligen Punktnummern + 25000