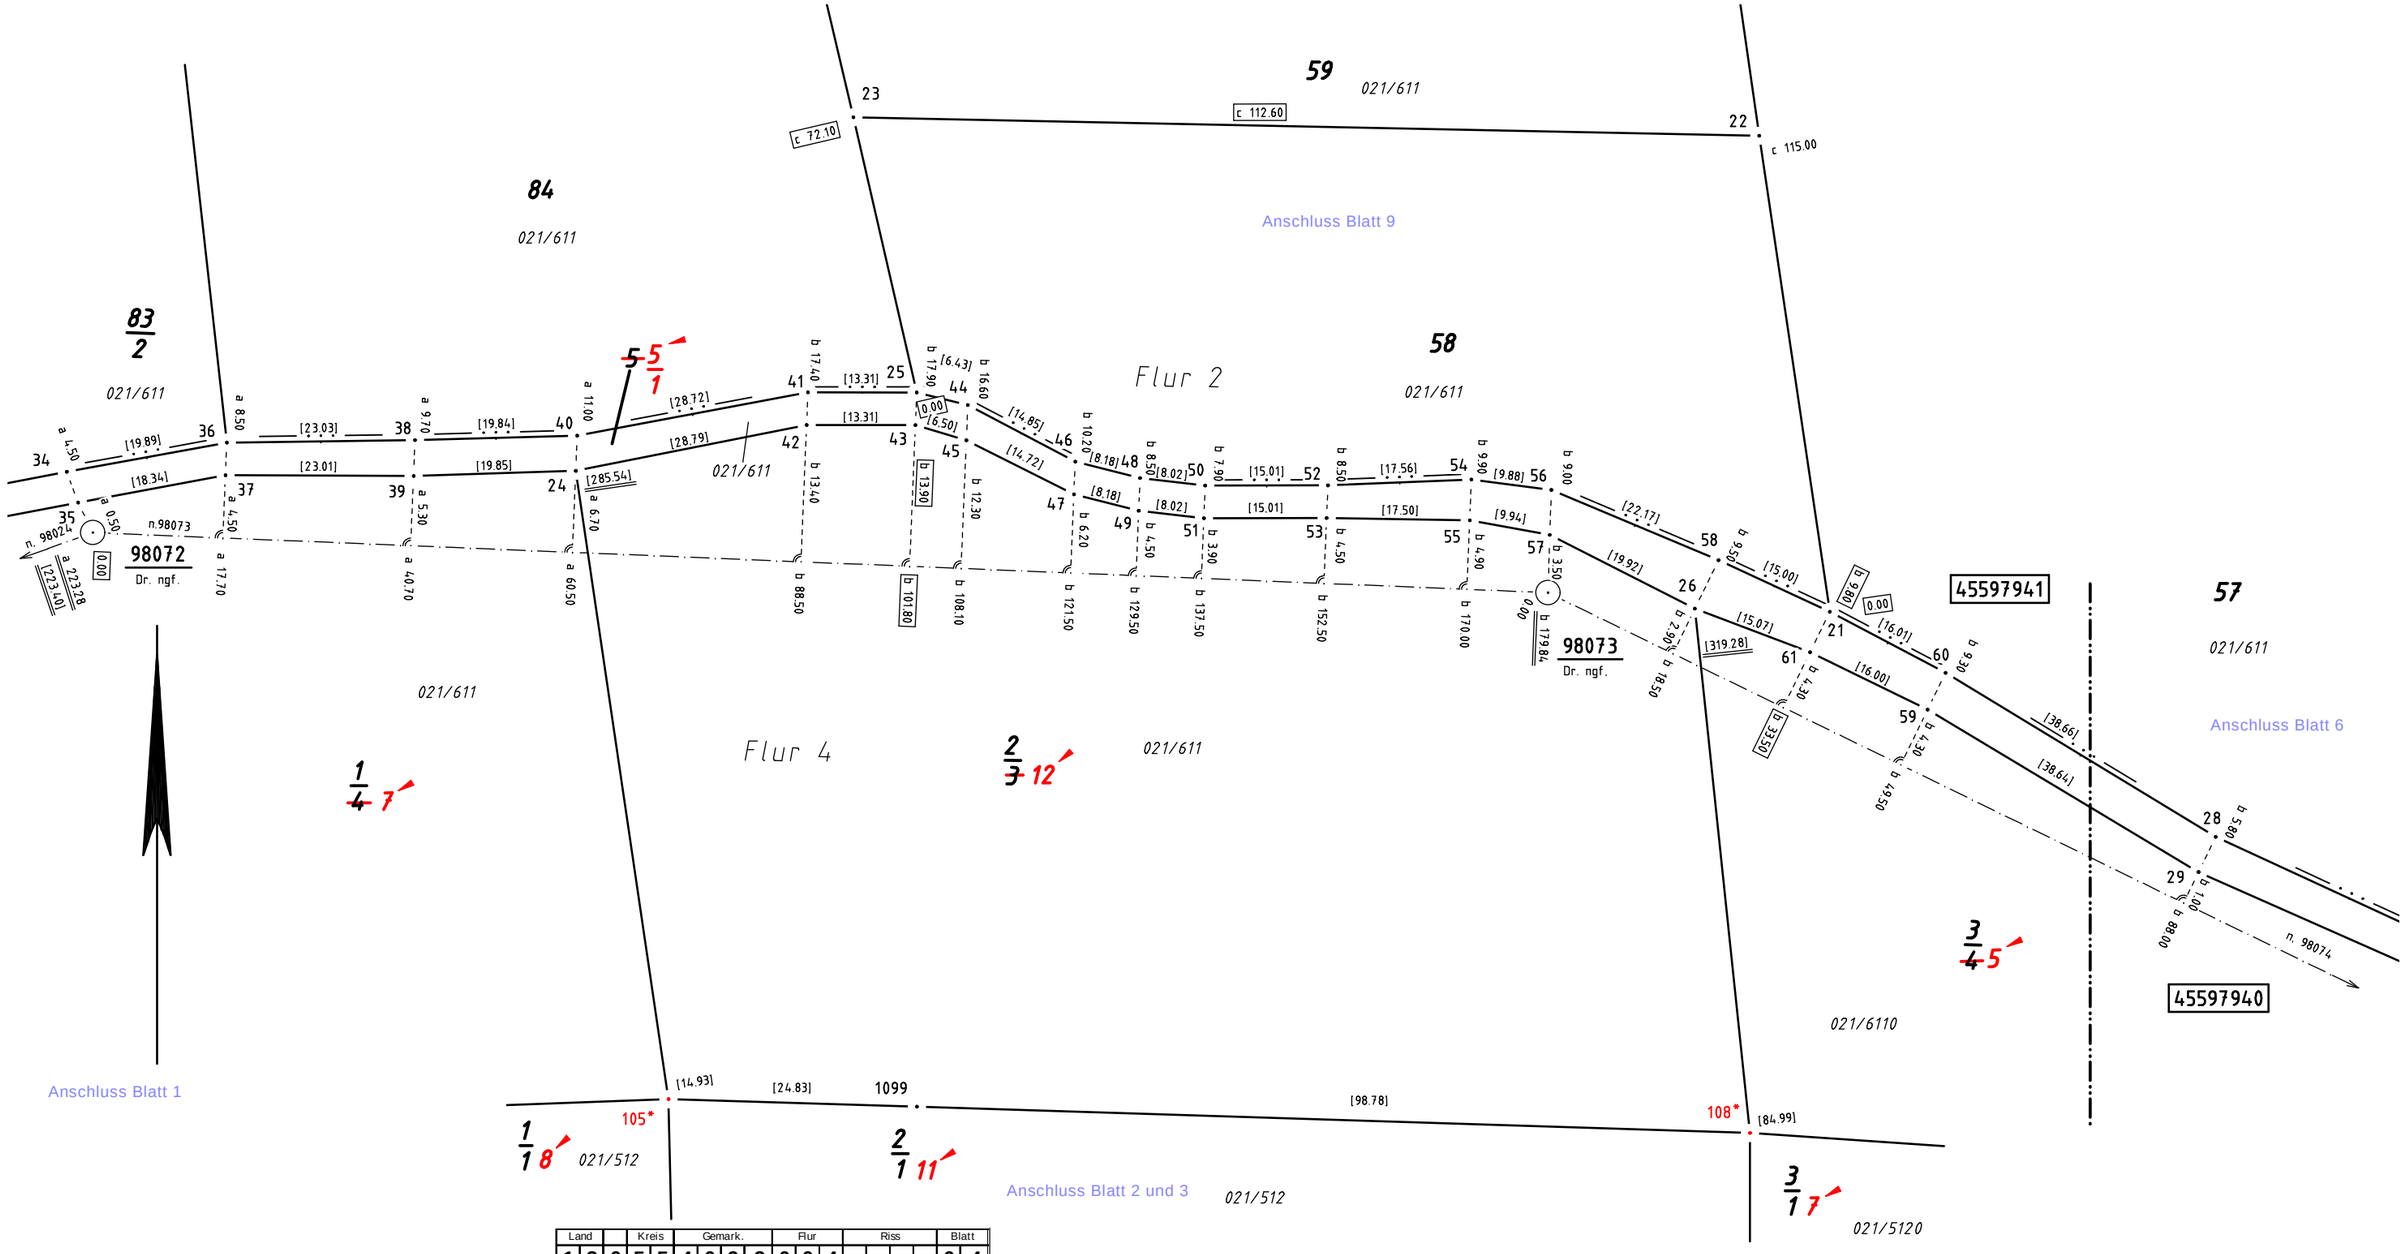

Land		Kreis		Gemark.			Flur			Riss				Blatt	
1	3	0	5	5	4	0	9	2	0	0	4					0	4

KV-Amt/Antrags-Nr. **Neubrandenburg**		**Fortführungsriss**	Fortführungsjahr **2 0 1 1**	Blatt-Nr. **0 4**
Vermessungsstelle/An.-Nr.: **Referat KV Team Neubrandenburg** **Landkreis Mecklenburg-Strelitz**		Art der Vermessung: **Feststellung vorhandener Flurstücksgrenzen**	Gemeinde: **Zirzow** Gemarkung: **Zirzow**	
Ben. Unterl. s. rechts	Proben ger.: Knaack	Gemessen am: 09.05.2011 durch: Knaack, cand. B.Eng.	Flur (RK) **4** Fortführungsnachweis-Nr.:	
	Grenzniederschrift vom:	Gezeichnet: Knaack, cand. B.Eng.	Berechnungs-Nr.:	
		übernommen:	Grenzzeichen: siehe Riss	
			unterird. Si.:	

verwendete Unterlagen: „a“ FFR von Weber gem. 1945/1947 Blatt 22
„b“ FFR von Weber gem. 1945/1947 Blatt 23
„c“ FFR von Weber gem. 1945/1947 Blatt 21

Punktnummern sind gekürzt: 45597940#####
alle 2- und 3-stelligen Punktnummern + 25000
Punkte mit (*) wurden durch Schnittberechnung erzeugt.