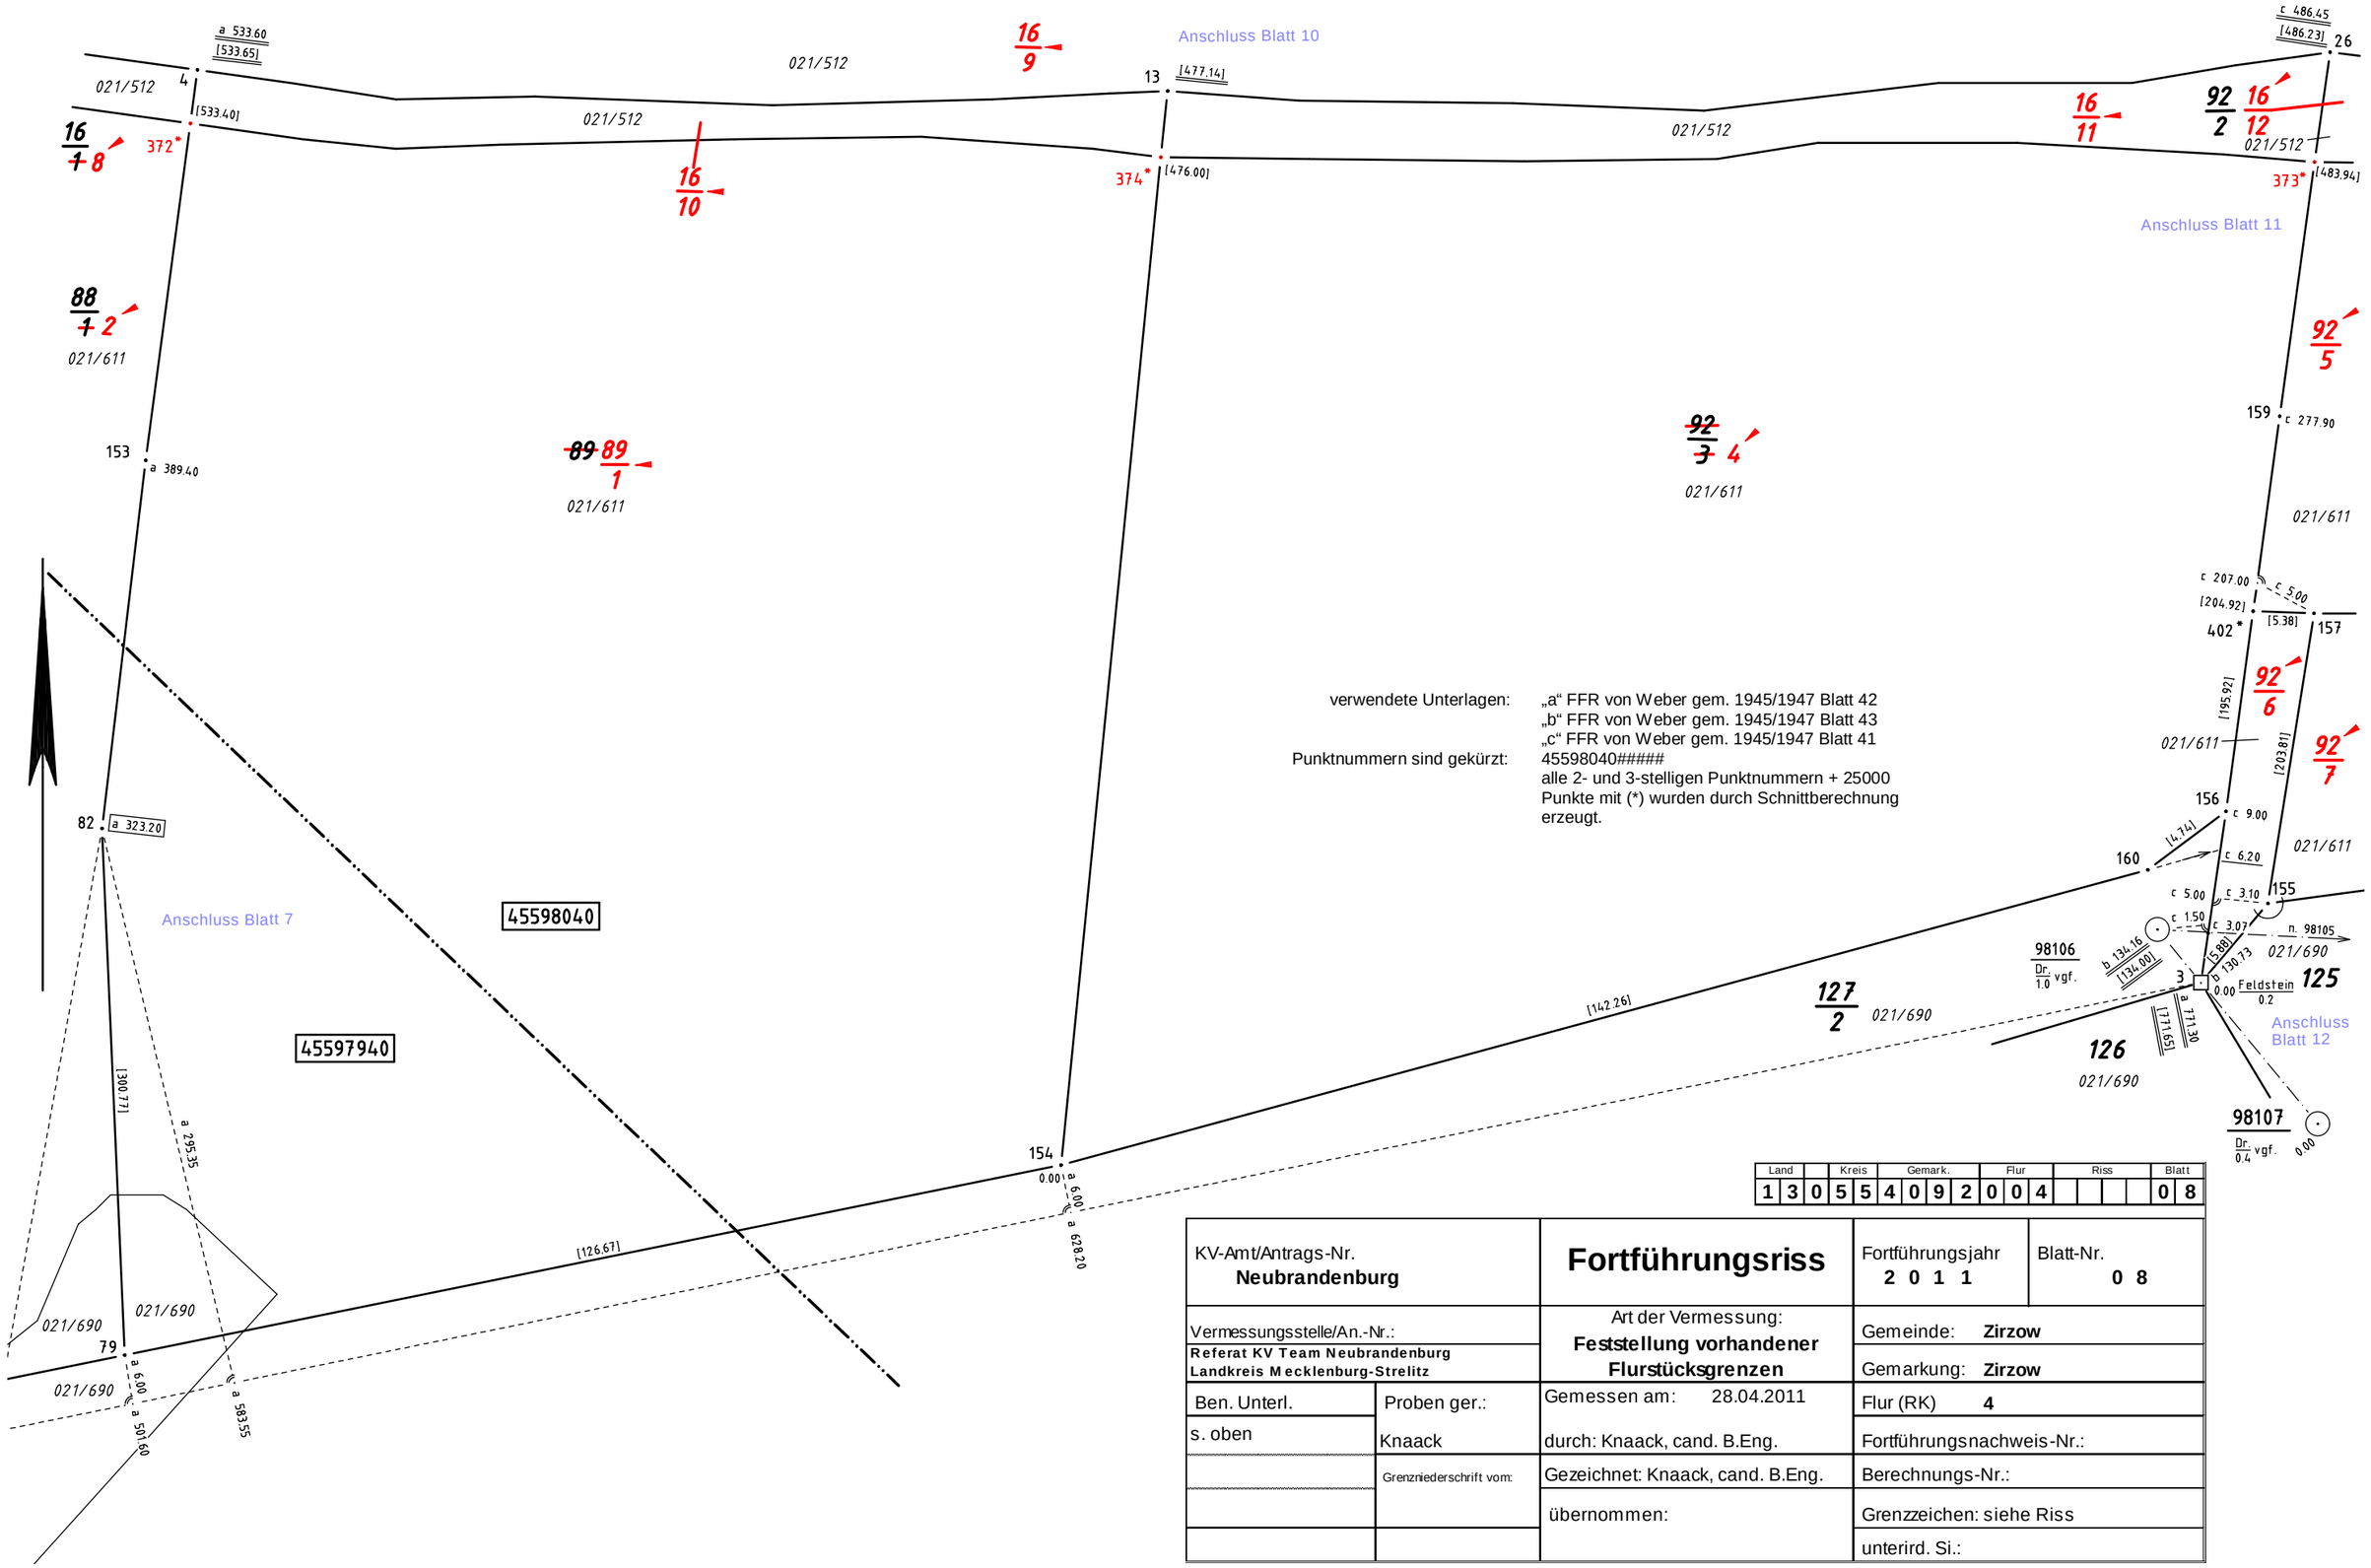

verwendete Unterlagen: „a“ FFR von Weber gem. 1945/1947 Blatt 42
„b“ FFR von Weber gem. 1945/1947 Blatt 43
„c“ FFR von Weber gem. 1945/1947 Blatt 41

Punktnummern sind gekürzt: 45598040#####
alle 2- und 3-stelligen Punktnummern + 25000
Punkte mit (*) wurden durch Schnittberechnung erzeugt.

Land		Kreis	Gemark.	Flur	Riss	Blatt
13	0	55	4092	004		08

KV-Amt/Antrags-Nr. **Neubrandenburg**		**Fortführungsriss**	Fortführungsjahr **2011**	Blatt-Nr. **08**
Vermessungsstelle/An.-Nr.: **Referat KV Team Neubrandenburg Landkreis Mecklenburg-Strelitz**		Art der Vermessung: **Feststellung vorhandener Flurstücksgrenzen**	Gemeinde: **Zirzow**	
			Gemarkung: **Zirzow**	
Ben. Unterl. s. oben	Proben ger.: Knaack	Gemessen am: 28.04.2011 durch: Knaack, cand. B.Eng.	Flur (RK) **4**	
			Fortführungsnachweis-Nr.:	
	Grenzniederschrift vom:	Gezeichnet: Knaack, cand. B.Eng.	Berechnungs-Nr.:	
		übernommen:	Grenzzeichen: siehe Riss	
			unterird. Si.:	